


DEPARTEMENT DE LA HAUTE - GARONNE  
COMMUNE DE SAINTE-FOY-D'AIGREFEUILLE

Lotissement  
"Les Jardins de Palenque"

PLAN DE VENTE  
PLAN DE BORNAGE

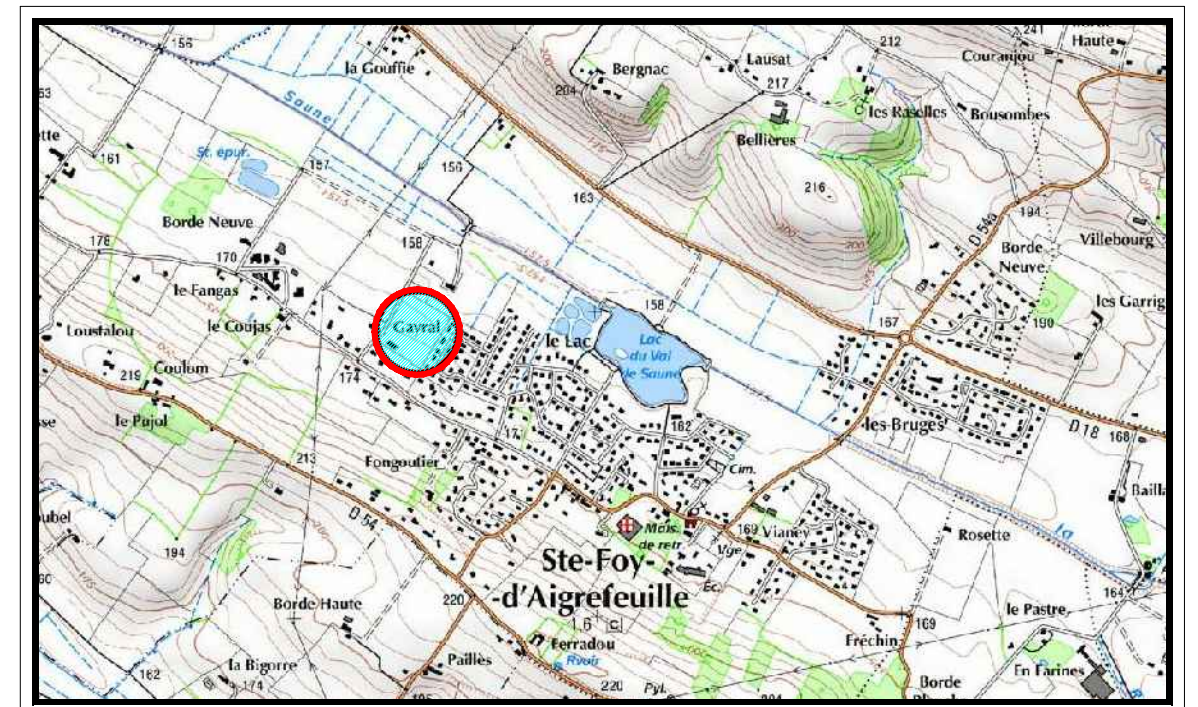

PLAN DE SITUATION

ECHELLE : 1/25000



SELARL de Géomètres Experts  
**Pierre SANSAC - Didier CIVADE**  
Siège Social Bureau Secondaire  
1 bis Rue de L'Europe 5 Rue Lavoisier  
31130 BALMA 31700 BLAGNAC  
Tél : 05-61-24-11-41 Tél : 05-61-30-49-62  
Email: civade.blagnac@wanadoo.fr

Lot n° 22


Cadastre Section ZE n° 690

Surface arpentée = 569 m<sup>2</sup>

Réf : 16-192/Géo: 15269  
29 Mars 2017




Siège Social  
5, Rue Lavoisier  
31700 BLAGNAC  
Tél : 05-61-30-08-98  
Email: contact@creationfonciere.com  
Internet : www.creationfonciere.com

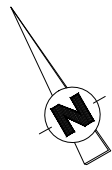


# PLAN D' ENSEMBLE

Cadastre Section ZE

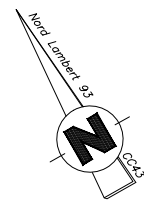





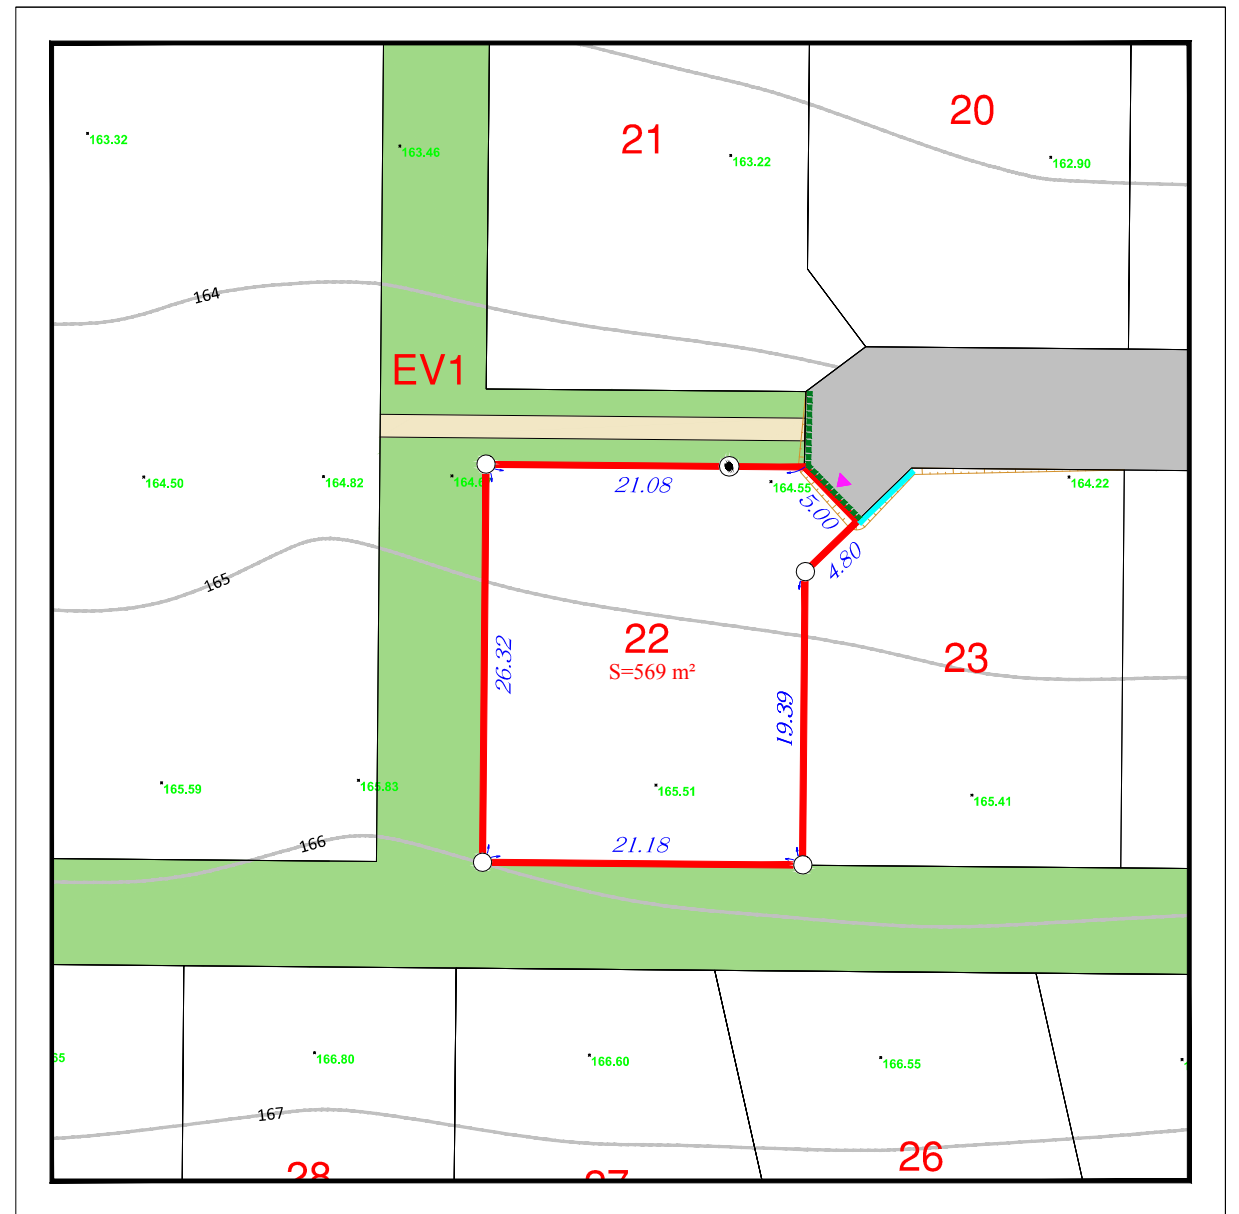



# PLAN DE MASSE

ECHELLE : 1/500



Nota : Nivellement rattaché au N.G.F et réalisé avant travaux. L' emplacement des arbres d'alignement et d'ornement sur les parties communes est donné à titre indicatif et n'est pas contractuel.

### Légende

-  Périmètre du lot privatif
-  Bordure d'agglomérés
-  Borne
-  Bordure P1 ou BJ5
-  Borne en retrait de 5.00 m
-  Position théorique du talus en déblai à créer
-  Accès imposé
-  Points topographiques TN avant travaux