


DEPARTEMENT DE LA HAUTE - GARONNE  
COMMUNE DE LAPEYROUSE-FOSSAT

Lotissement  
" MAYRAL "

PLAN DE VENTE  
PLAN DE BORNAGE

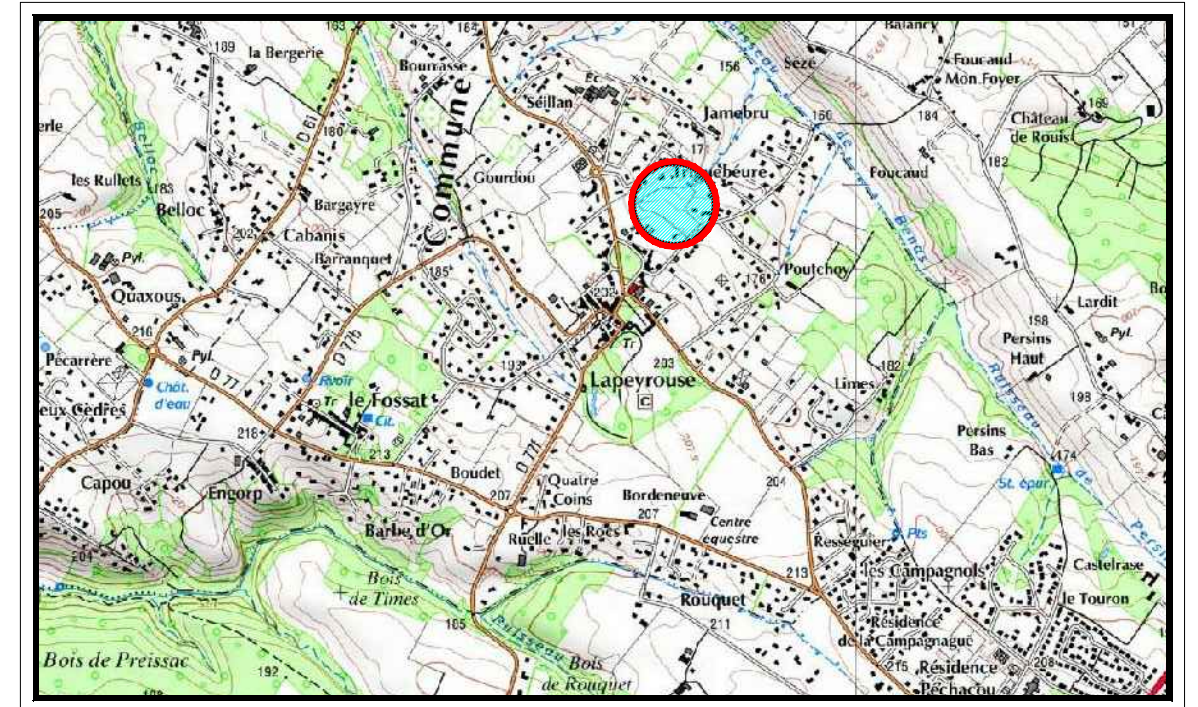

PLAN DE SITUATION

ECHELLE : 1/25000



SELARL de Géomètres Experts  
**Pierre SANSAC - Didier CIVADE**  
Siège Social Bureau Secondaire  
1 bis Rue de L'Europe 5 Rue Lavoisier  
31130 BALMA 31700 BLAGNAC  
Tél : 05-61-24-11-41 Tél : 05-61-30-49-62  
Email: civade.blagnac@wanadoo.fr

Lot n° 6

Cadastre Section B n° 3423 et 3462


Surface arpentée = 484 m<sup>2</sup>

Réf : 13-236/Géo:13334

07 Mai 2018





Siège Social  
5, Rue Lavoisier  
31700 BLAGNAC  
Tél : 05-61-30-08-98  
Email: contact@creationfonciere.com  
Internet : www.creationfonciere.com

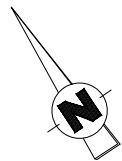


# PLAN D' ENSEMBLE

Cadastre Section B

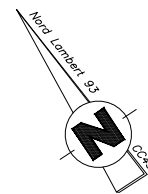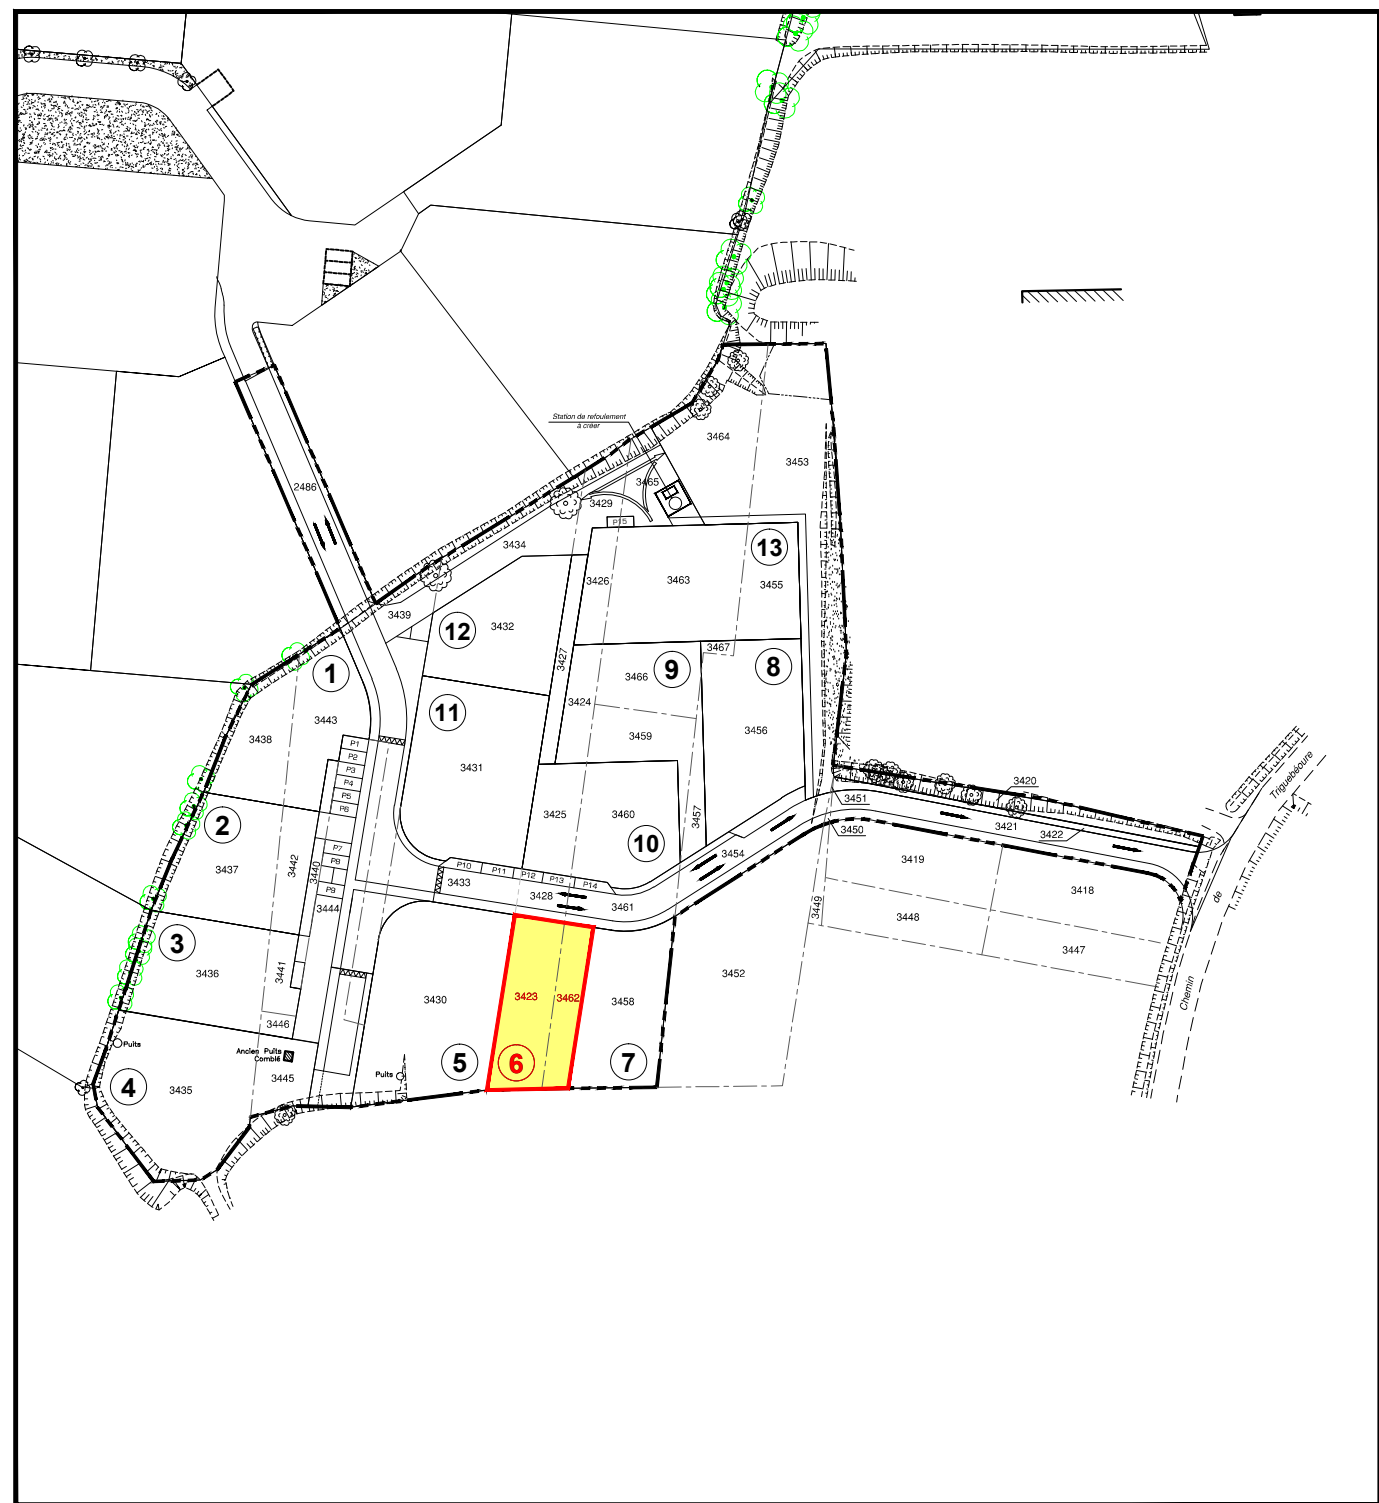

# PLAN DE MASSE

ECHELLE : 1/500

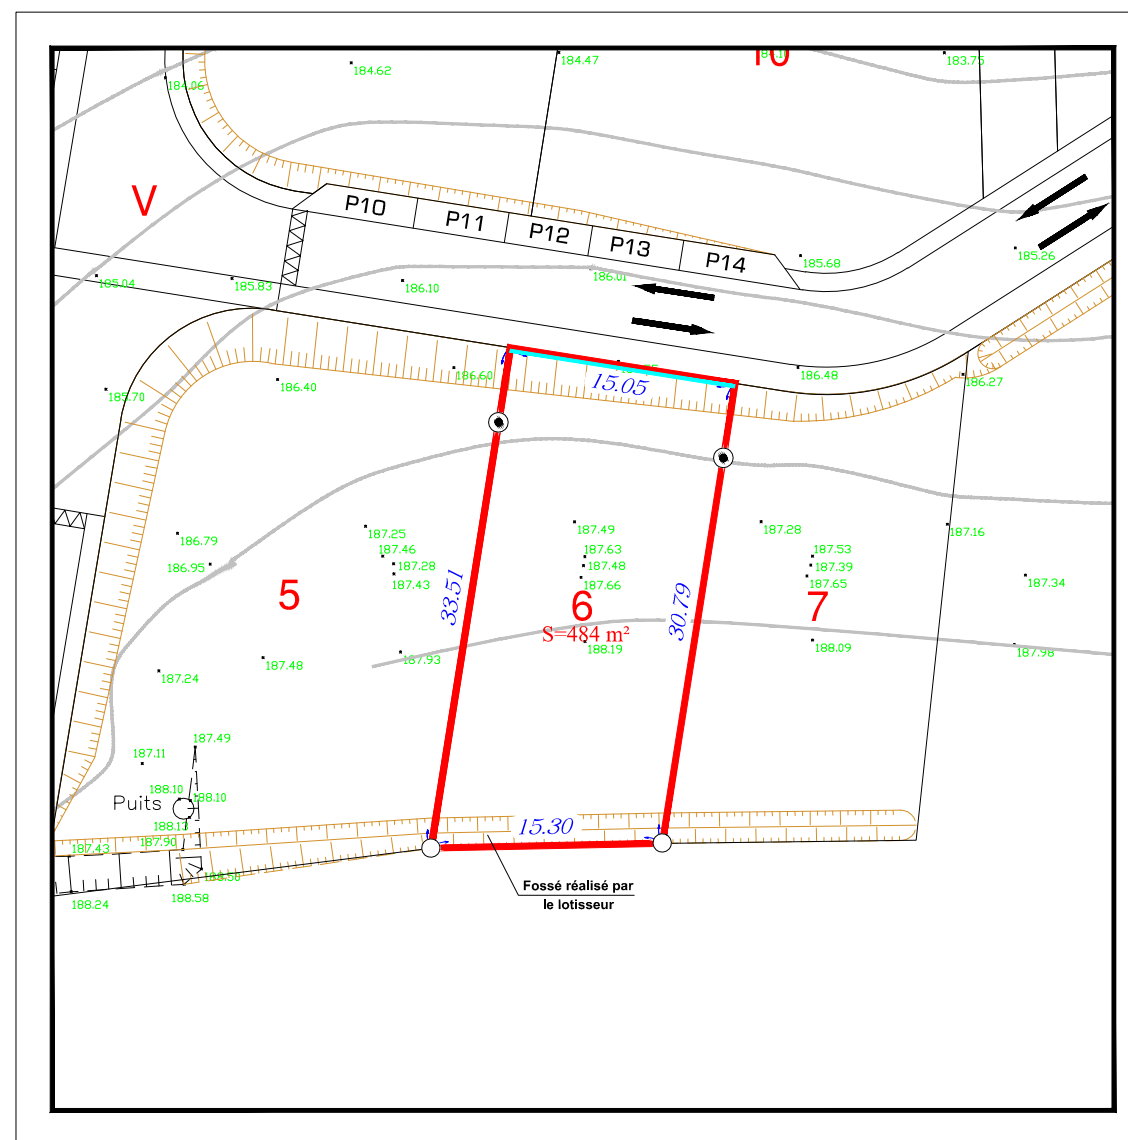

Nota : Nivellement rattaché au N.G.F et réalisé avant travaux. L' emplacement des arbres d'alignement et d'ornement sur les parties communes est donné à titre indicatif et n'est pas contractuel.

### Légende

- |  |                            |  |   |
|--|----------------------------|--|---|
|  | Périmètre du lot privatif  |  | Bordure d'agglomérés                          |
|  | Borne                      |  | Position théorique du talus en déblai à créer |
|  | Borne en retrait de 5.00 m |  | Points topographiques TN avant travaux        |