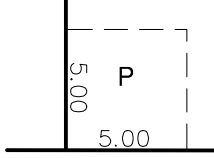



Légende


- Borne
- Borne en retrait de 5.00 m
-  Stationnement et accès au lot réalisé par l'acquéreur et dont l'emplacement définitif sera déterminé lors de la demande du Permis de construire et devra tenir compte de la position des branchements particuliers et candélabres existants.
-  Bordure P1

DEPARTEMENT DE LA HAUTE - GARONNE

COMMUNE DE CORRONSAc

Lotissement "LES BALCONS DU COSSIGNOL"

PLAN DE VENTE PLAN DE BORNAGE

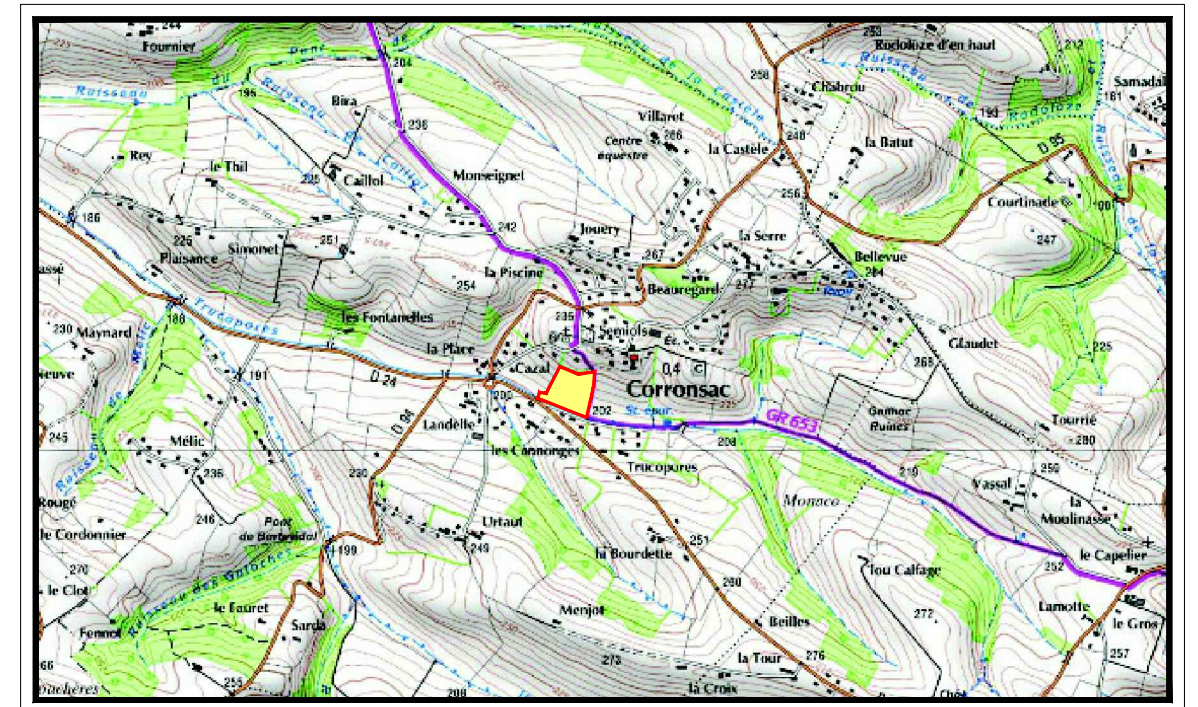

PLAN DE SITUATION

ECHELLE : 1/25000



ORDRE DES
GÉOMETRES-EXPERTS

SELARL de Géomètres Experts
Pierre SANSAC - Didier CIVADE


Siège Social	Bureau Secondaire
1 bis Rue de L'Europe	5 Rue Lavoisier
31130 BALMA	31700 BLAGNAC
Tél : 05-61-24-11-41	Tél : 05-61-30-49-62
Fax : 05-61-24-04-95	Fax : 05-61-71-23-26

Réf:10-028/GEO10036



Lot N°17
S=793 m²

26 Février 2013

PLAN D' ENSEMBLE

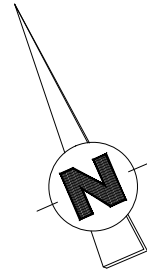

PLAN DE MASSE ECHELLE : 1/500

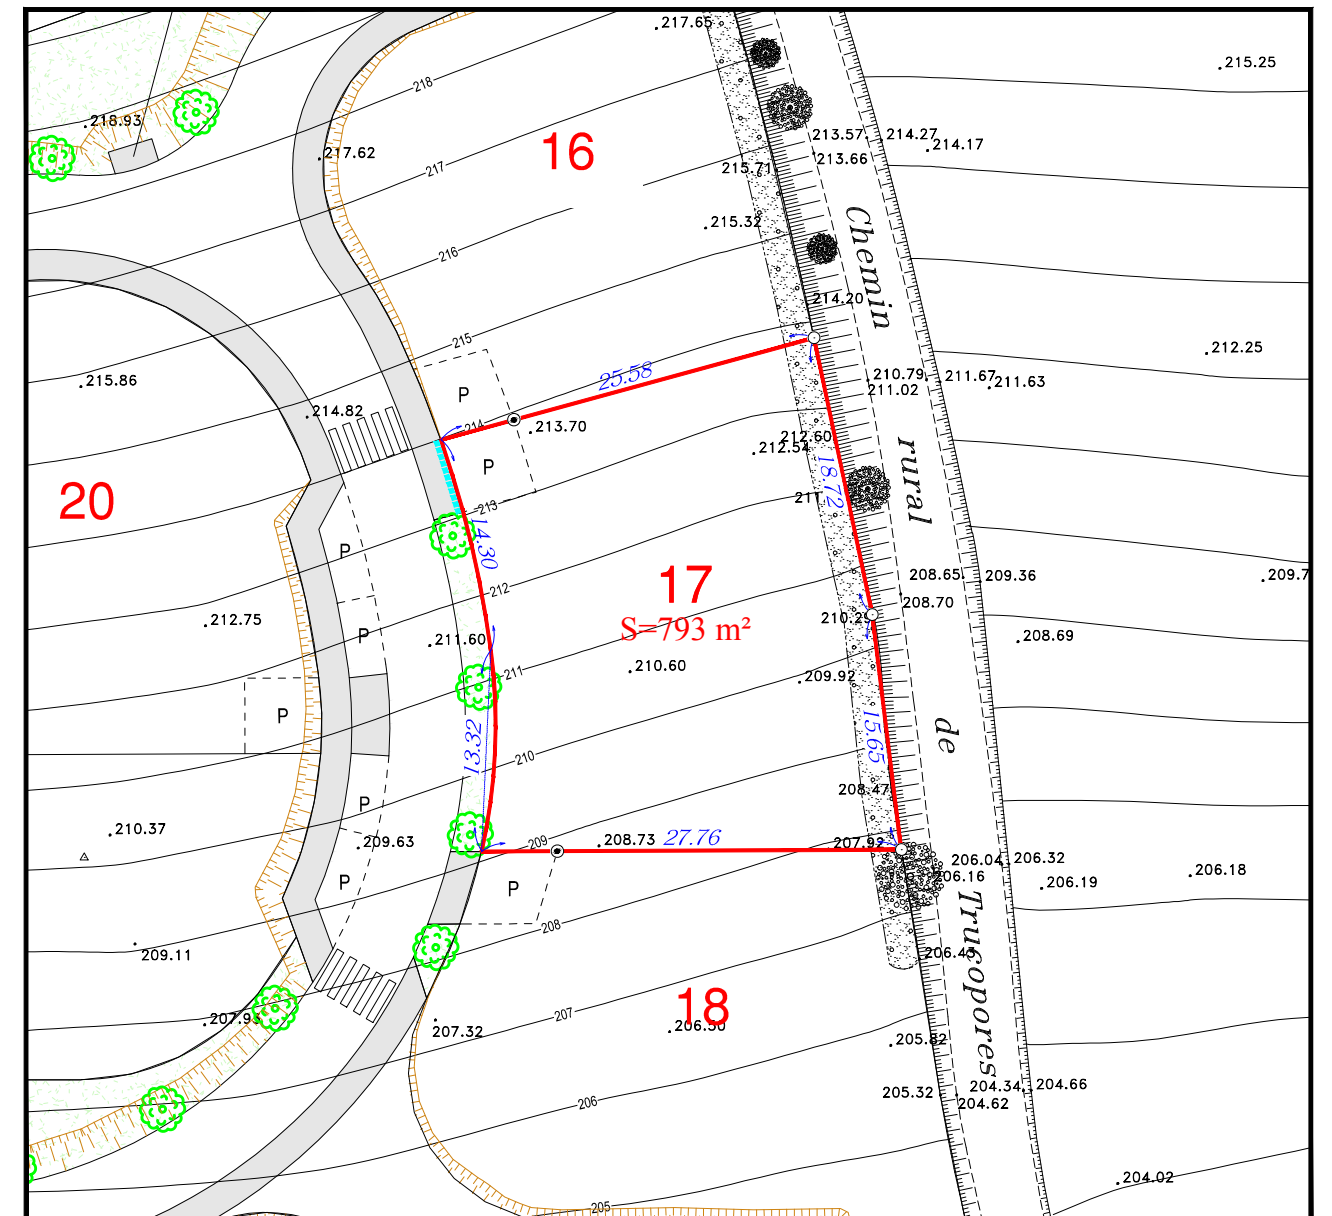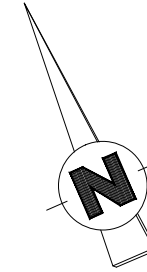

Nota : Nivellement rattaché au N.G.F et réalisé avant travaux. L' emplacement des arbres d'alignement et d'ornement sur les parties communes est donné à titre indicatif et n'est pas contractuel.