

Département de la Haute-Garonne  
Commune de Saint-Jean-Lherm


Maitre d'ouvrage :

CREATION FONCIERE  
5 ,Rue Lavoisier  
31700 BLAGNAC  
Tél : 05-61-30-08-98  
contact@creationfonciere.com  
www.creationfonciere.com



# Lotissement de 5 Lots Lotissement "Coeur de Village"

## PLAN DE VENTE ET DE BORNAGE

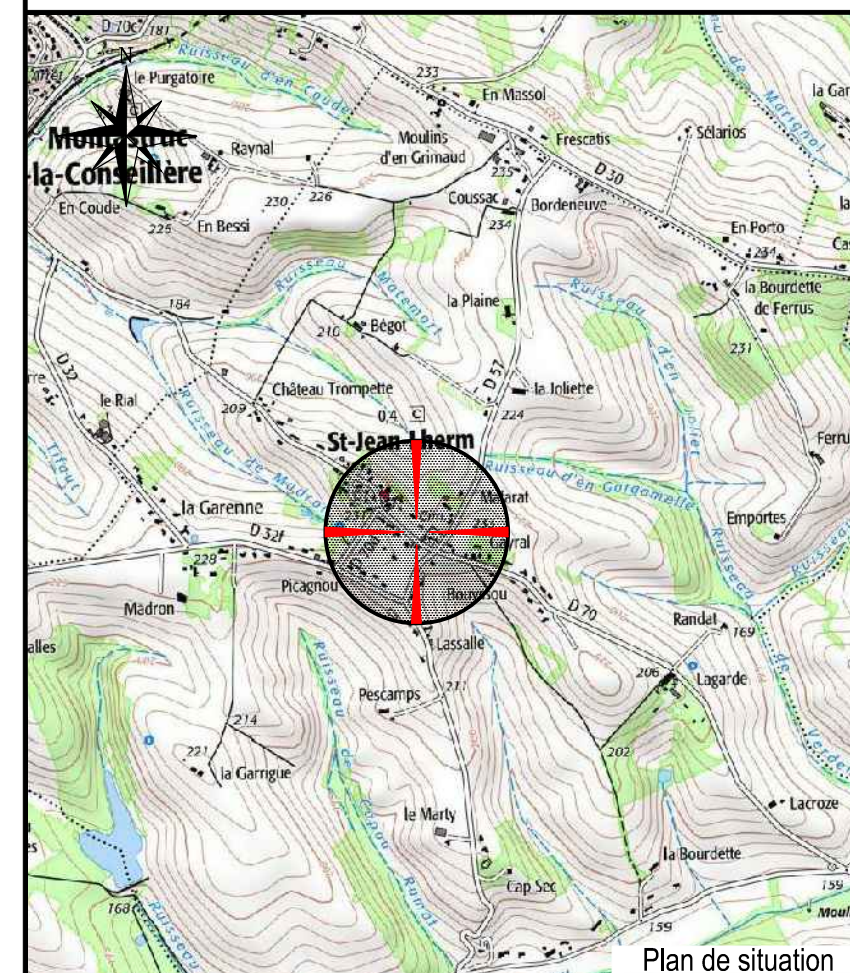

Lot n° 5

Section : A

Numéro : 751

Superficie arpentée: 499 m<sup>2</sup>

Dressé par :

SARL VAILLES-CIVADE  
n° OGE 1999B200003

Représentée par :

M. Pascal VAILLES  
Géomètre expert DPLG  
n° OGE 04891


5 Rue Lavoisier  
31700 BLAGNAC

Tél:05.61.30.49.62  
contact@vailles-civade.fr

Dressé le 22 Juillet 2020

Réf. : 18124-2007-PV5


Fichier : 18124.dwg

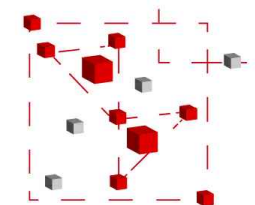

Cabinet  
VAILLES - CIVADE  
Géomètre - Expert

# PLAN DE MASSE

Echelle 1/1000

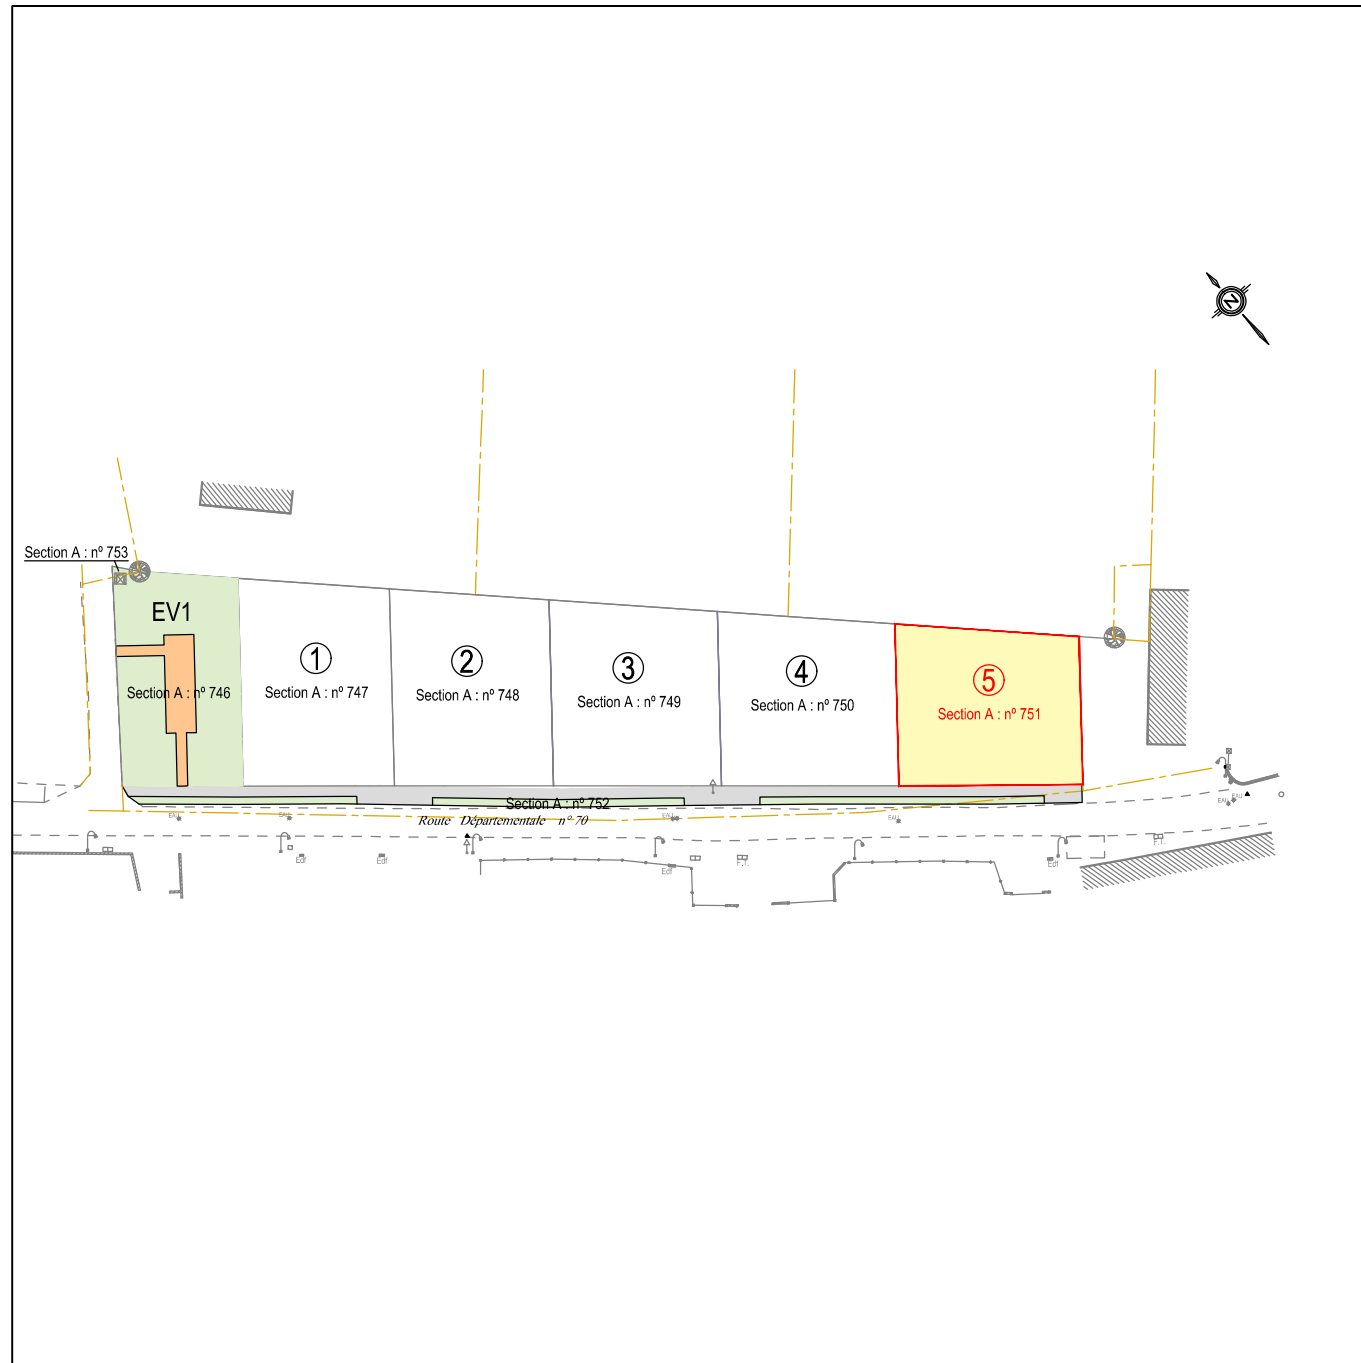


# PLAN DE VENTE ET DE BORNAGE

Lot n° 5

Section A n° 751  
Superficie arpentée : 499 m<sup>2</sup>

**ECHELLE : 1/250**

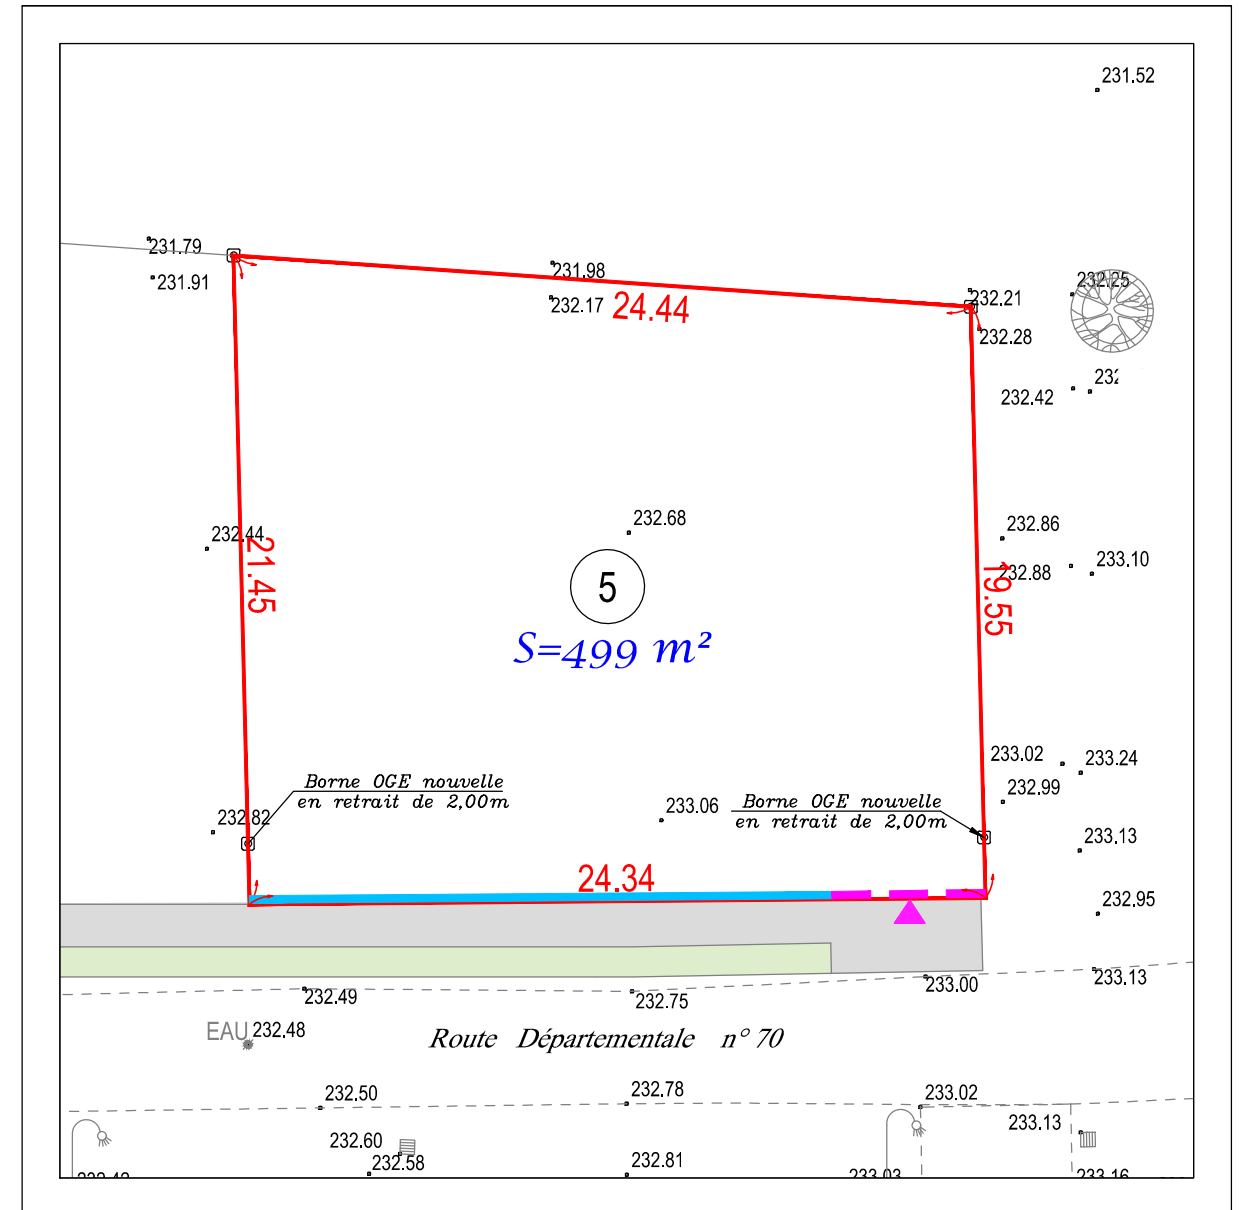

Nota : Nivellement rattaché au N.G.F et réalisé avant travaux.

Légende :

- Limites périmétriques du lot.
- Bloc aggloméré
- - - Borbure P1
- État des lieux.

Talus.

Poteau béton, bois.

Borne OGE nouvelle.

Borne OGE existante.

Accès imposé au lot.

Points topographiques TN (avant travaux)