


PLAN DE MASSE

Echelle 1/1000

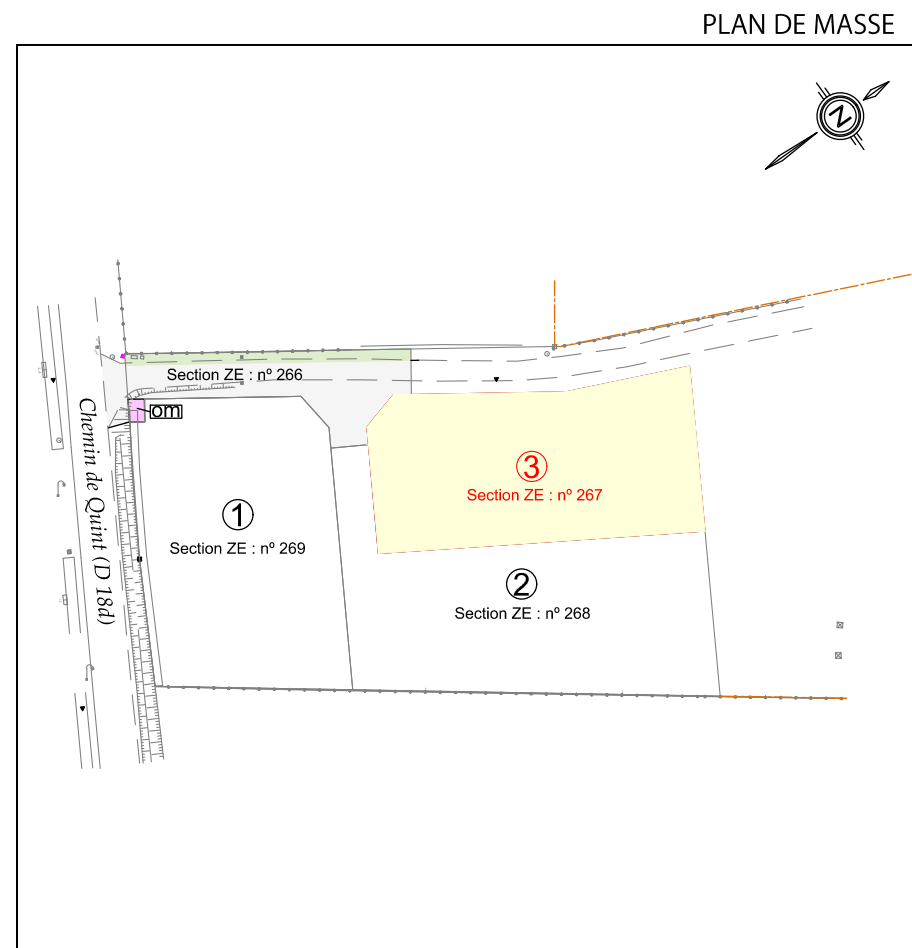

Département de la Haute-Garonne
Commune de AIGREFEUILLE


Maître d'ouvrage :

CREATION FONCIERE
5 ,Rue Lavoisier
31700 BLAGNAC
Tél : 05-61-30-08-98
contact@creationfonciere.com
www.creationfonciere.com



Lotissement de 3 Lots Propriété Loubet

PLAN DE VENTE ET DE BORNAGE

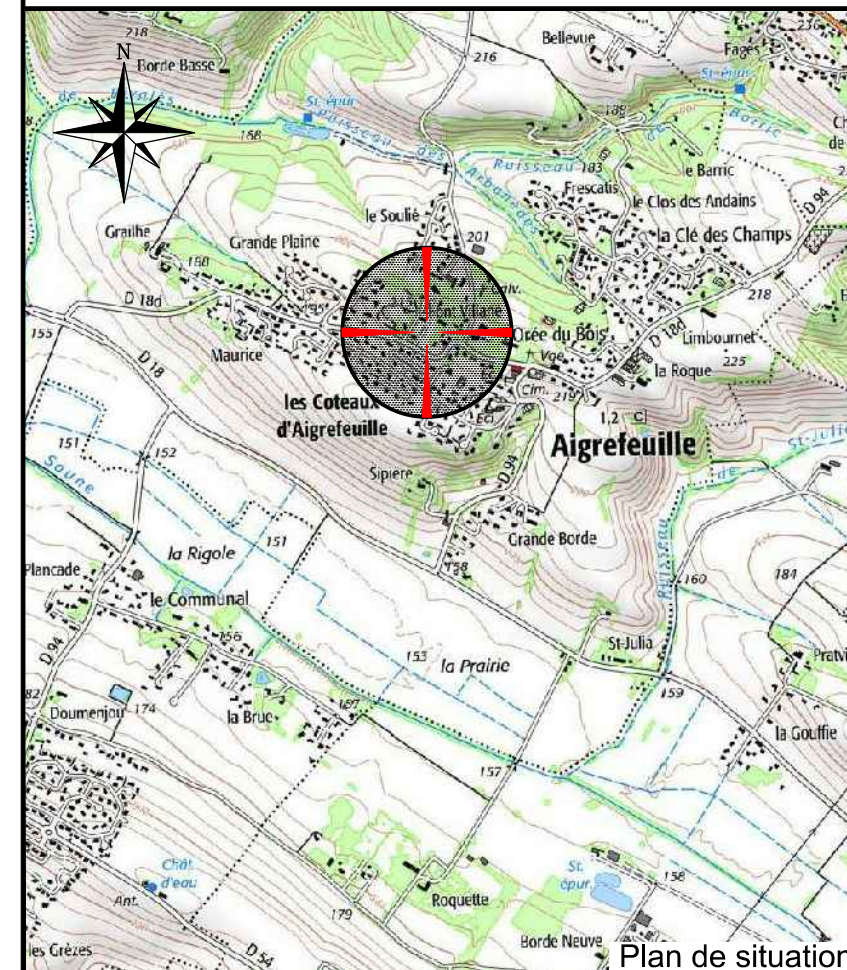

Lot n° 3

Section : ZE

Numéro : 267


Superficie arpentée: 879 m²

Dressé par :
SARL VAILLES-CIVADE
n° OGE 1999B200003


Représentée par :
M. Pascal VAILLES
Géomètre expert DPLG
n° OGE 04891

5 Rue Lavoisier
31700 BLAGNAC
Tél:05.61.30.49.62
contact@vailles-civade.fr

Dressé le 09 Décembre 2019
Réf. : BL19004-1901-PV3
Fichier : BL19004.dwg

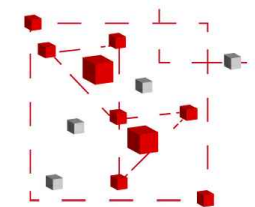

Cabinet
VAILLES - CIVADE
Géomètre - Expert

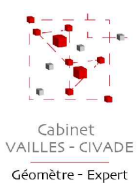


Dossier n° BL19004 Dressé le 09 Décembre 2019

PLAN DE VENTE ET DE BORNAGE

Lot n° 3


Section ZE n° 267

Superficie arpentée : 879 m²

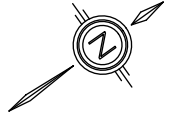


Légende :

- Limites périmétriques du lot.
- Bordure d'aggloméré
- État des lieux.
- Clôture légère.
- ▨ Mur, muret.
- ▨ Talus.
- ▨ Poteau béton, bois.
- ⊗ Borne OGE nouvelle.
- ⊠ Borne OGE existante.
- ▲ Accès imposé au lot.
- Points topographiques TN (avant travaux)
- Courbe de niveau (avant travaux)
- ▨ Zone non ædificandi (Largeur: 6,00m)

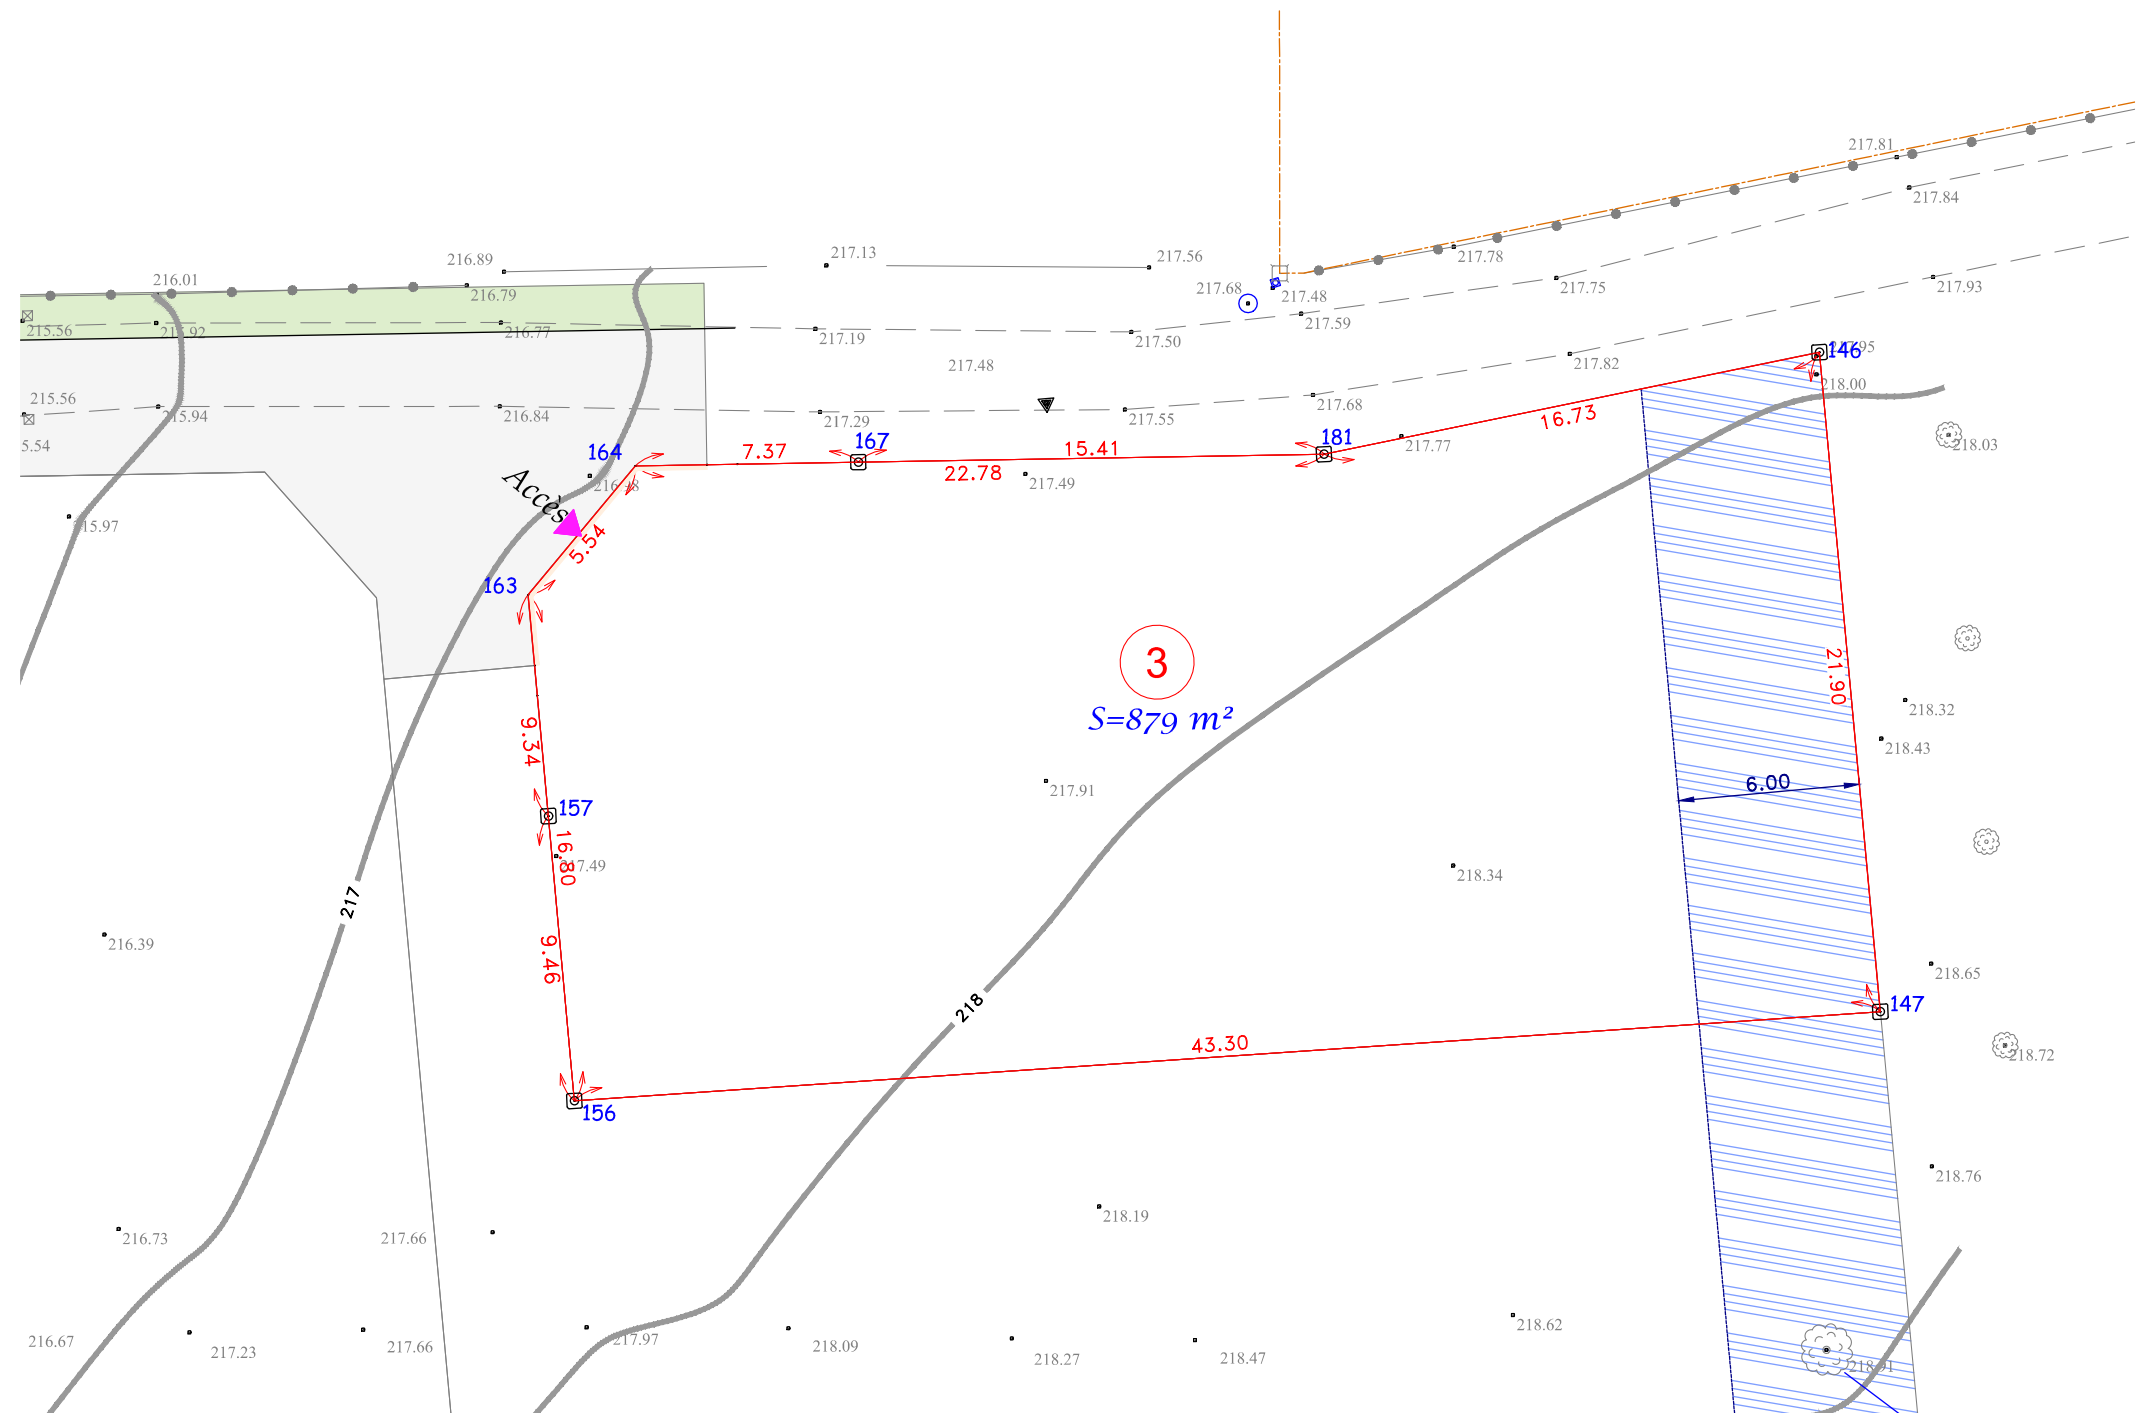

Echelle 1/250

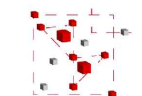

Cabinet
VAILLES - CIVADE
Géomètre - Expert

Dossier n° BL19004 Dressé le 09 Décembre 2019