


Département de la  
HAUTE-GARONNE  
Commune de PRUNET  
Lieu-dit "Maroc"



Opération "La Pujole"  
PLAN DE VENTE  
Lot n°12  
Surface = 735 m<sup>2</sup>  
Section A n°607 et 645




Plan de situation

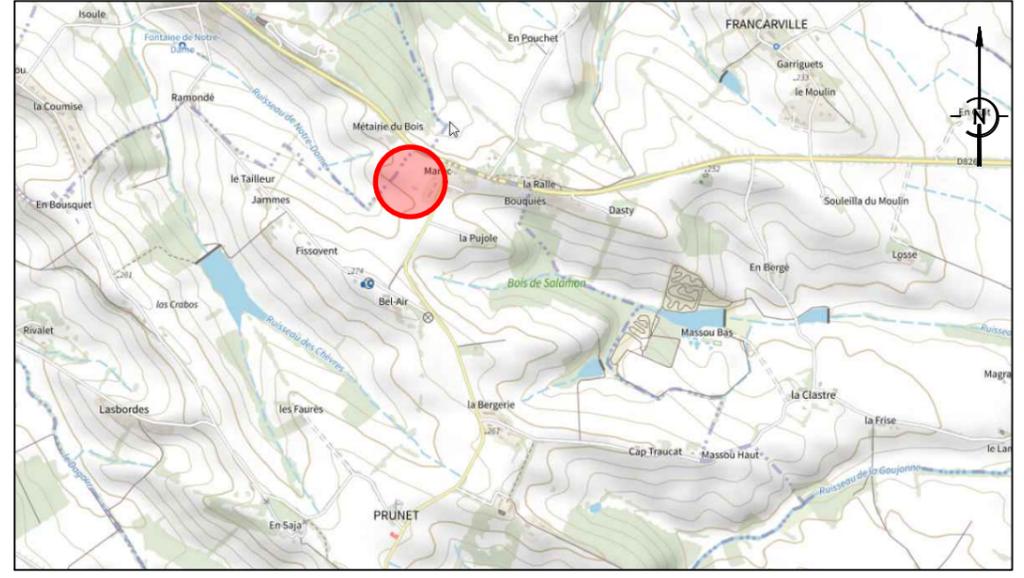

Plan d'ensemble - Echelle 1/2500

Plan de Masse - Echelle 1/400

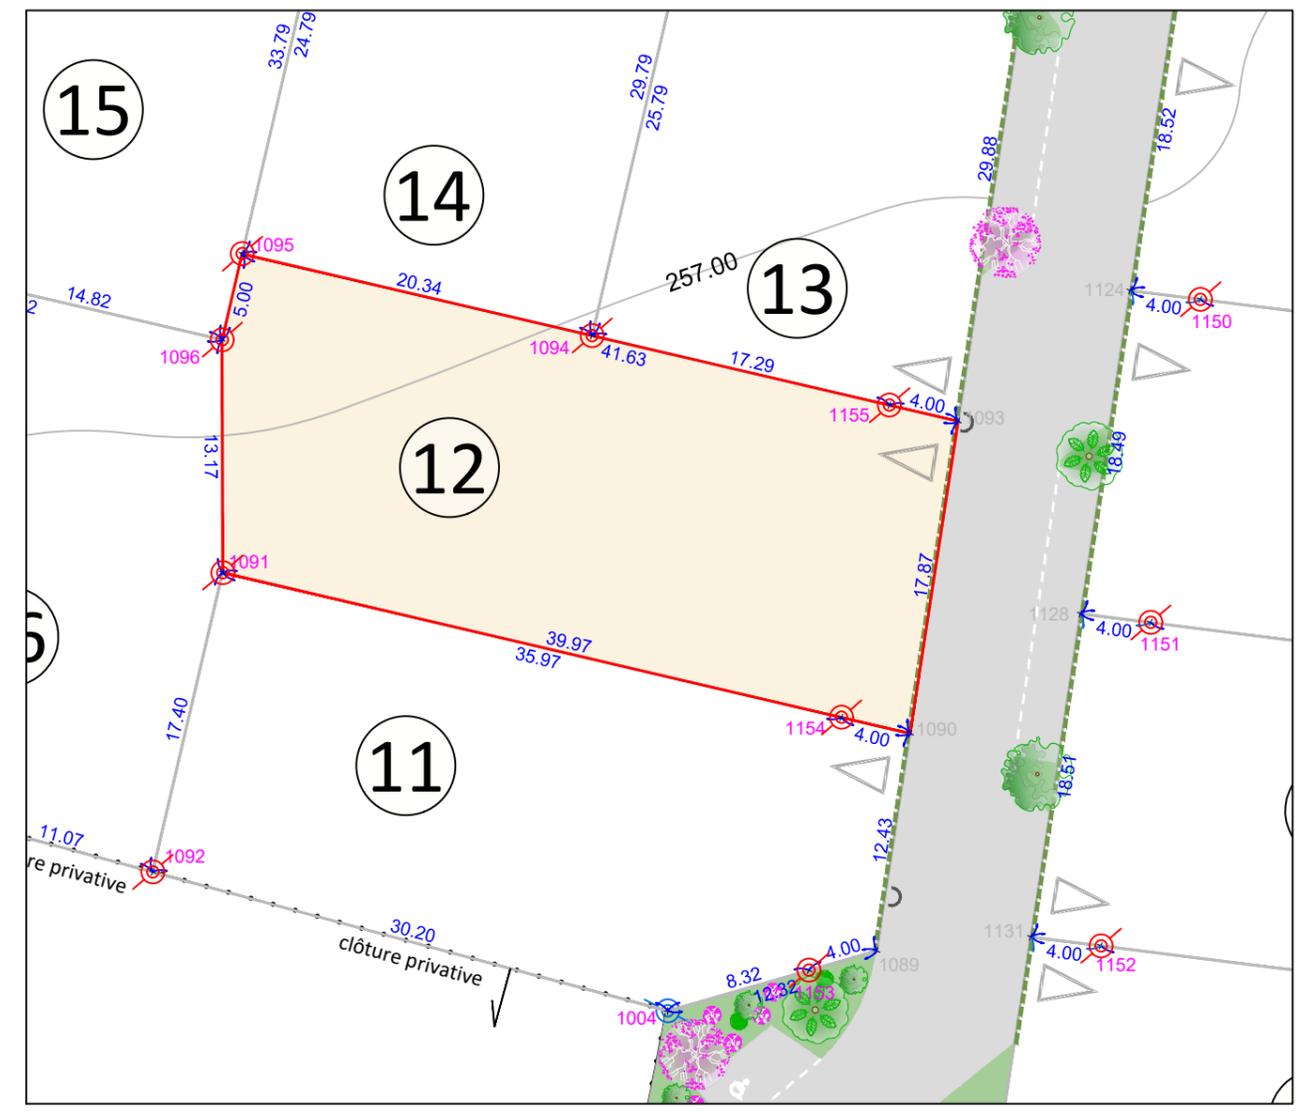

Légende

- limite de lot
- espaces privatifs
- 
- 
- 
- 
- 

Règlement du lotissement (d'autres règles sont prescrites par le P.L.U. et par le règlement du lotissement)

- 

N° de dossier : 13047  
Dressé le 03/01/2023 à TOULOUSE  
Dessin / Contrôle / Validation : AD/JBT/ESA  
Nom du fichier : 13047-6-PDV.dwg