



Département de la
HAUTE-GARONNE

Commune de PRUNET

Lieu-dit "Maroc"


Opération "La Pujole"
PLAN DE VENTE
Lot n°13
Surface = 600 m²
Section A n°608 et 646

Plan de situation

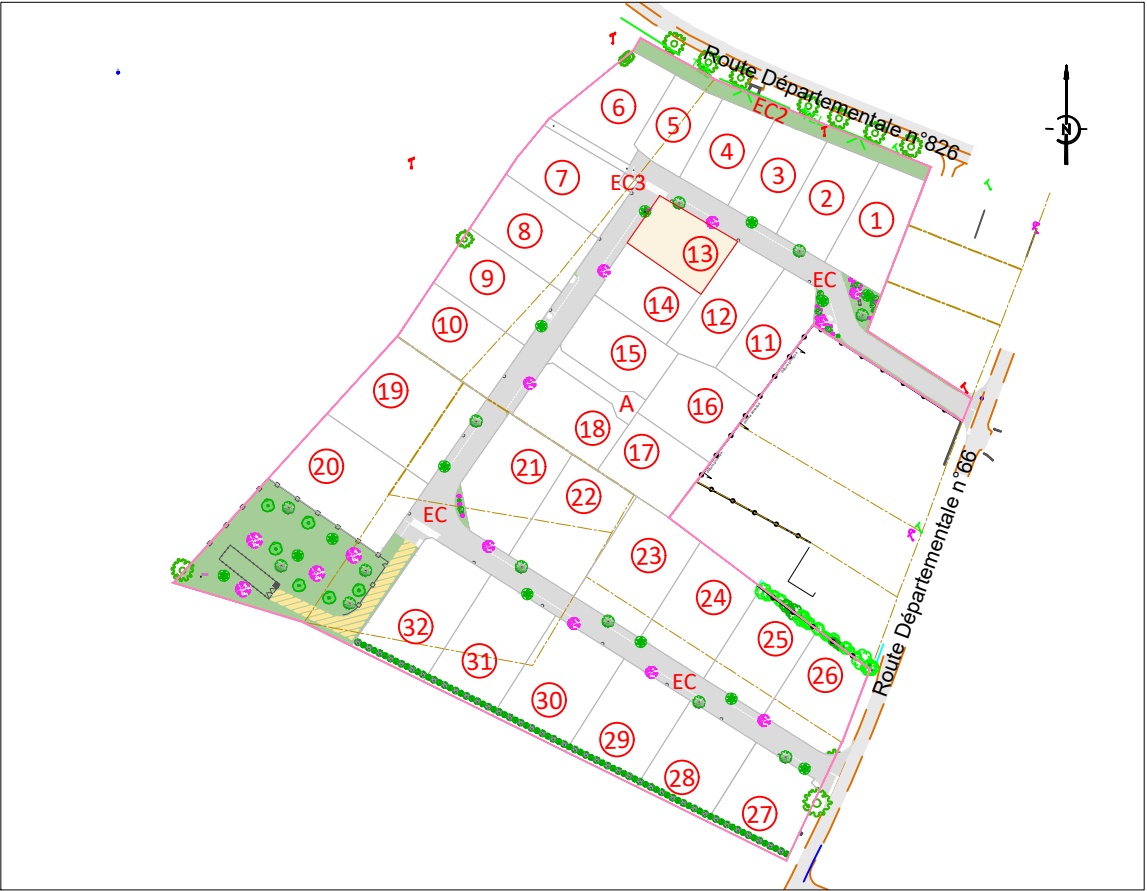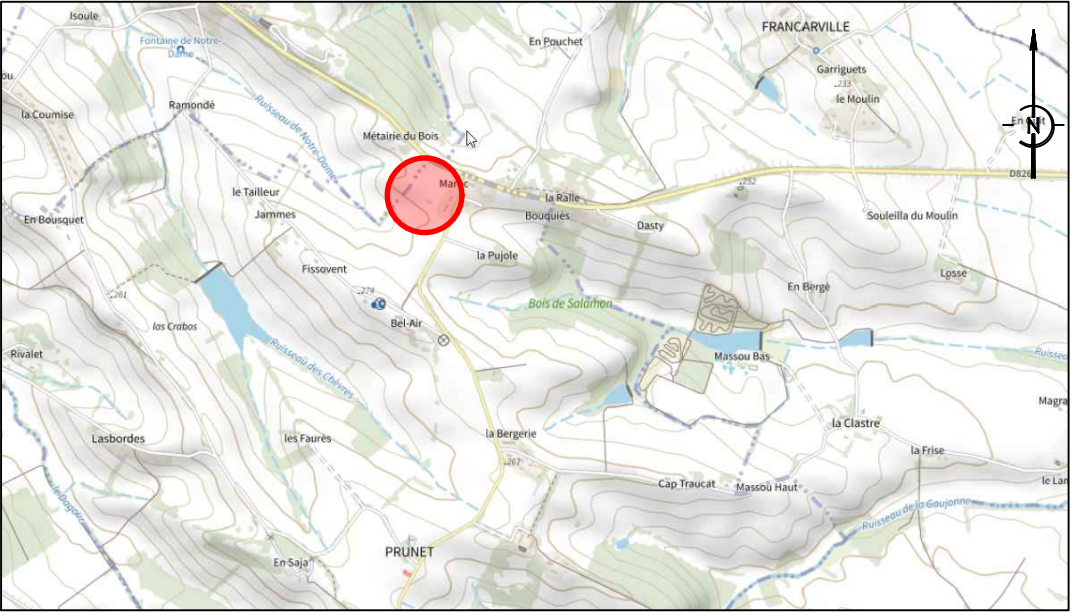

Plan d'ensemble - Echelle 1/2500

Plan de Masse - Echelle 1/400

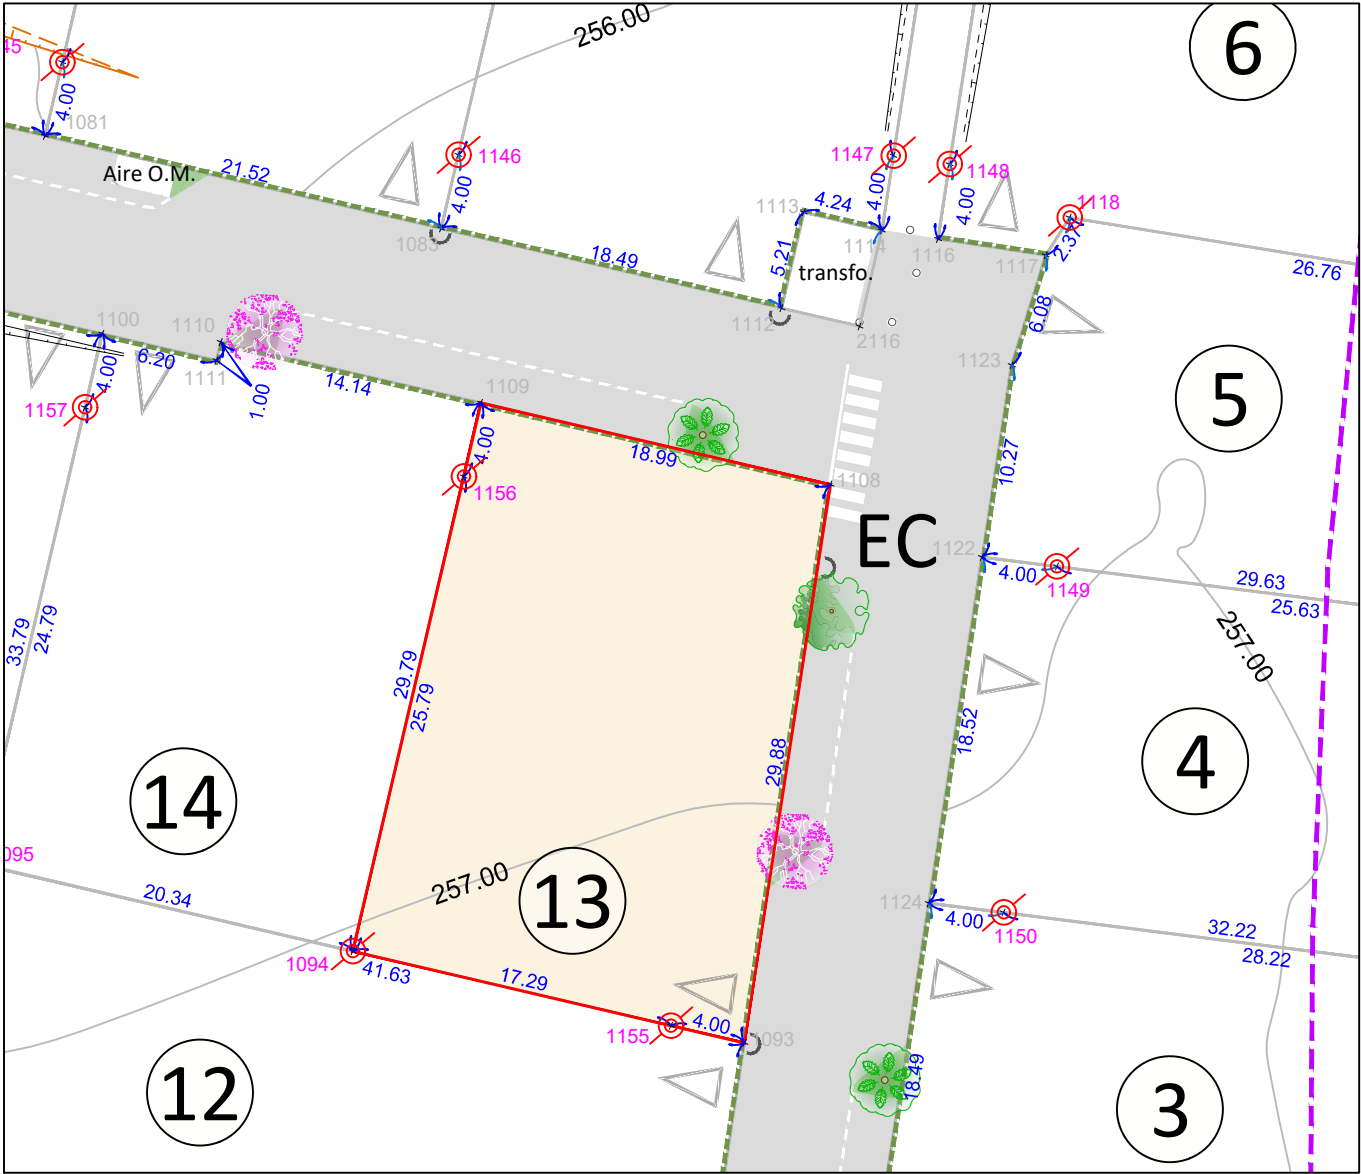

Légende

- limite de lot

espaces privatifs
- borne

talus projeté (indicatif)

talus existant

Courbes de niveau du terrain naturel avant travaux

Blocs privatifs
- Règlement du lotissement (d'autres règles sont prescrites par le P.L.U. et par le règlement du lotissement)
- Point d'accès imposé des véhicules aux lots
(art. IV du règlement du lotissement)
- N° de dossier : 13047

Dressé le 03/01/2023 à TOULOUSE

Dessin / Contrôle / Validation : AD/JBT/ESA

Nom du fichier : 13047-6-PDV.dwg