


Opération "La Pujole"
PLAN DE VENTE
Lot n°17
Surface = 663 m²
Section A n°658

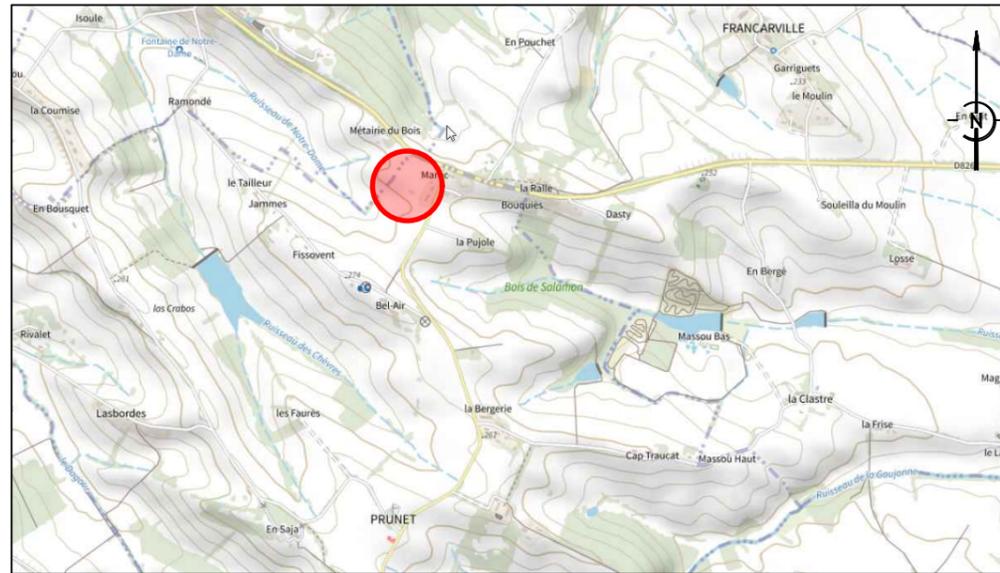


Plan de situation



Plan d'ensemble - Echelle 1/2500

Plan de Masse - Echelle 1/400

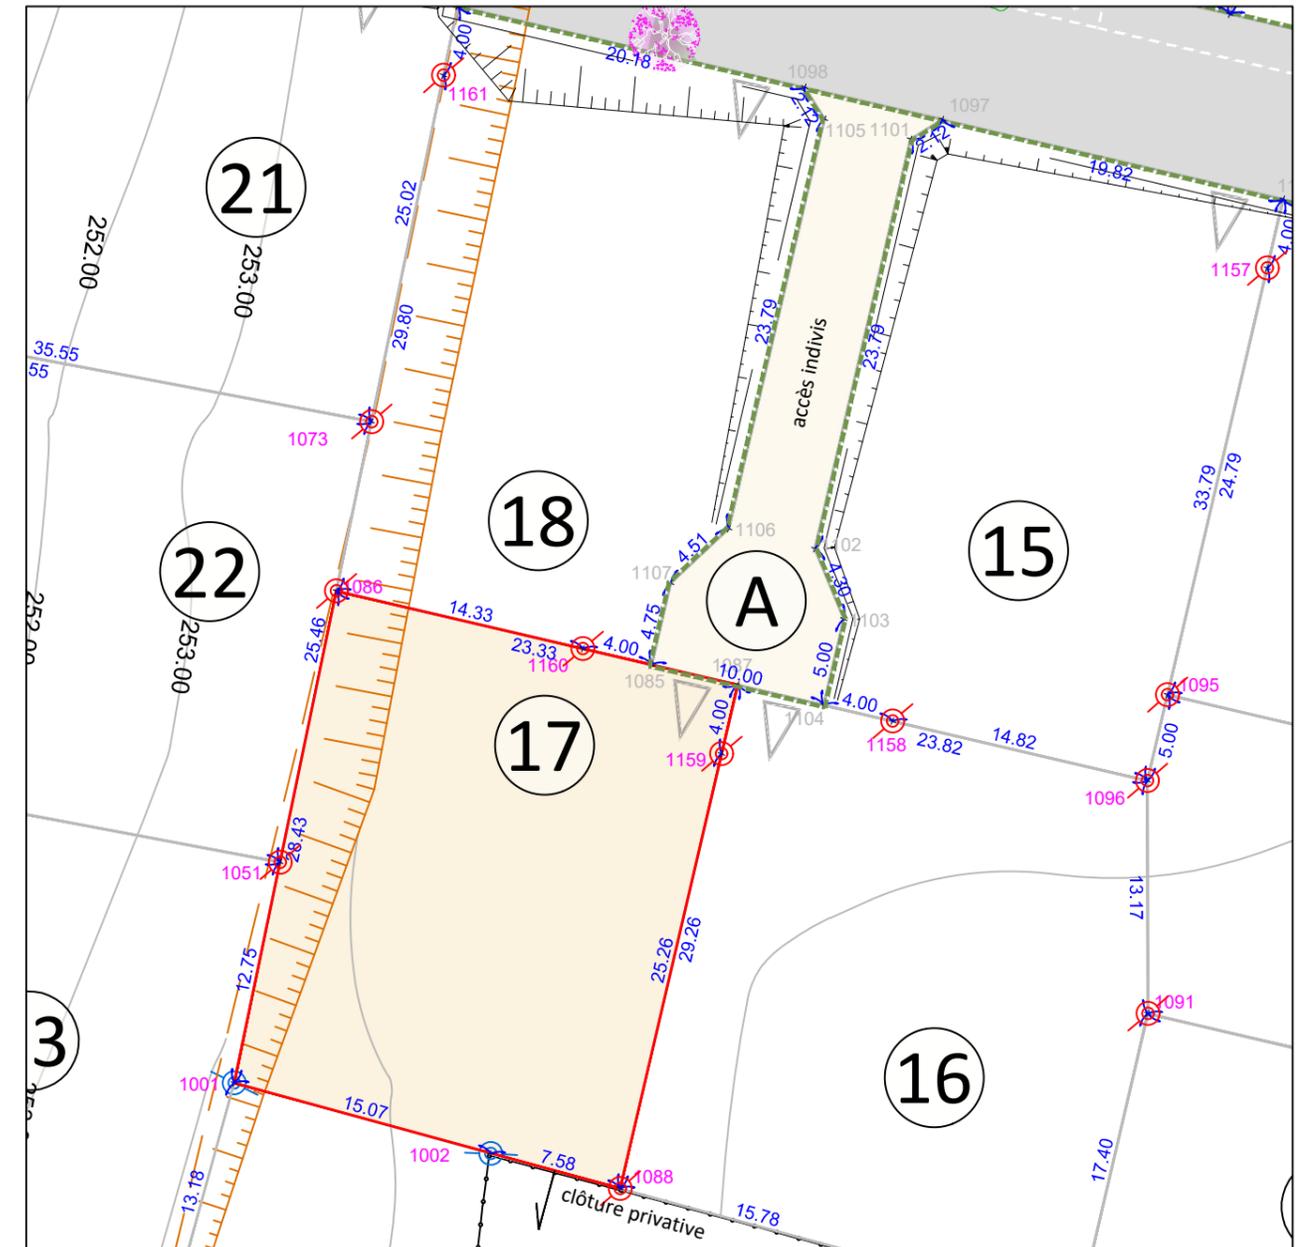

Légende

- limite de lot
- espaces privatifs
- borne
- talus projeté (indicatif)
- talus existant
- Courbes de niveau du terrain naturel avant travaux
- Blocs privatifs

Règlement du lotissement (d'autres règles sont prescrites par le P.L.U. et par le règlement du lotissement)

- Point d'accès imposé des véhicules aux lots (art. IV du règlement du lotissement)

Disposition particulière :

- La partie A est destinée à être cédée en indivision aux acquéreurs des lots 16 et 17.