

Département de la  
HAUTE-GARONNE

Commune de PRUNET

Lieu-dit "Maroc"

Opération "La Pujole"



PLAN DE VENTE

Lot n°18

Surface = 701 m²


Section A n°659

Plan de situation

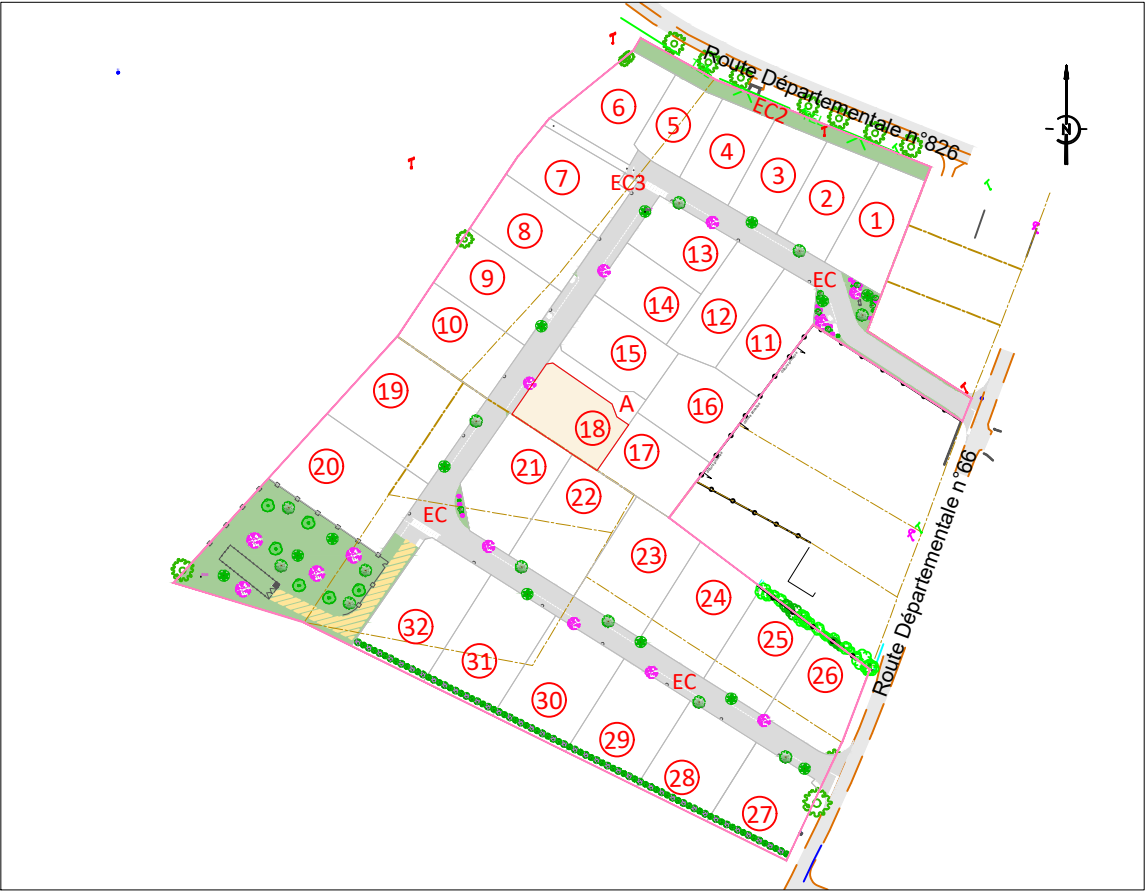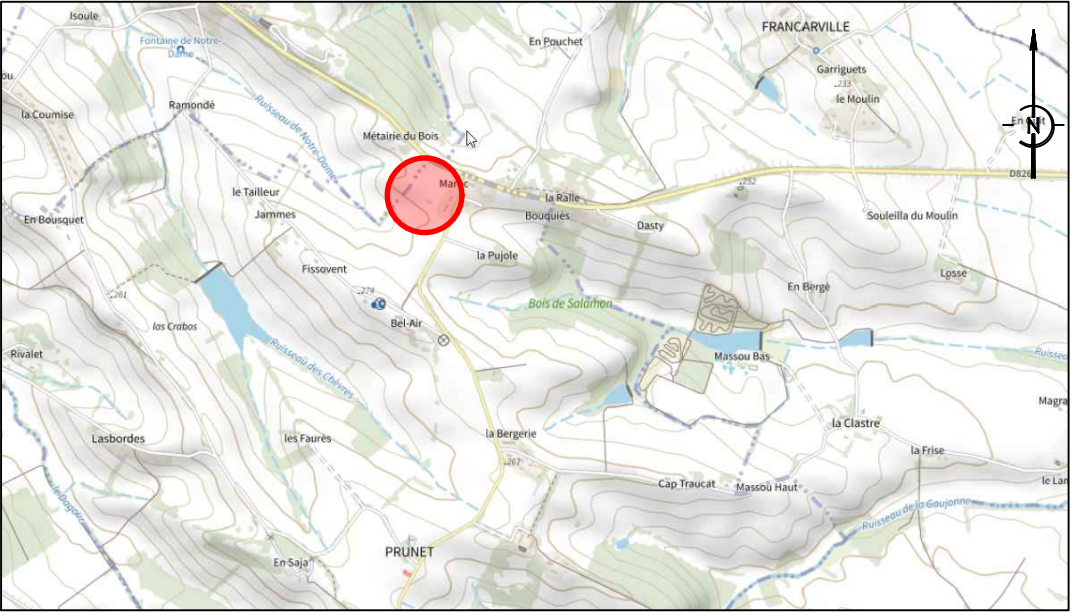

Plan d'ensemble - Echelle 1/2500

Plan de Masse - Echelle 1/400

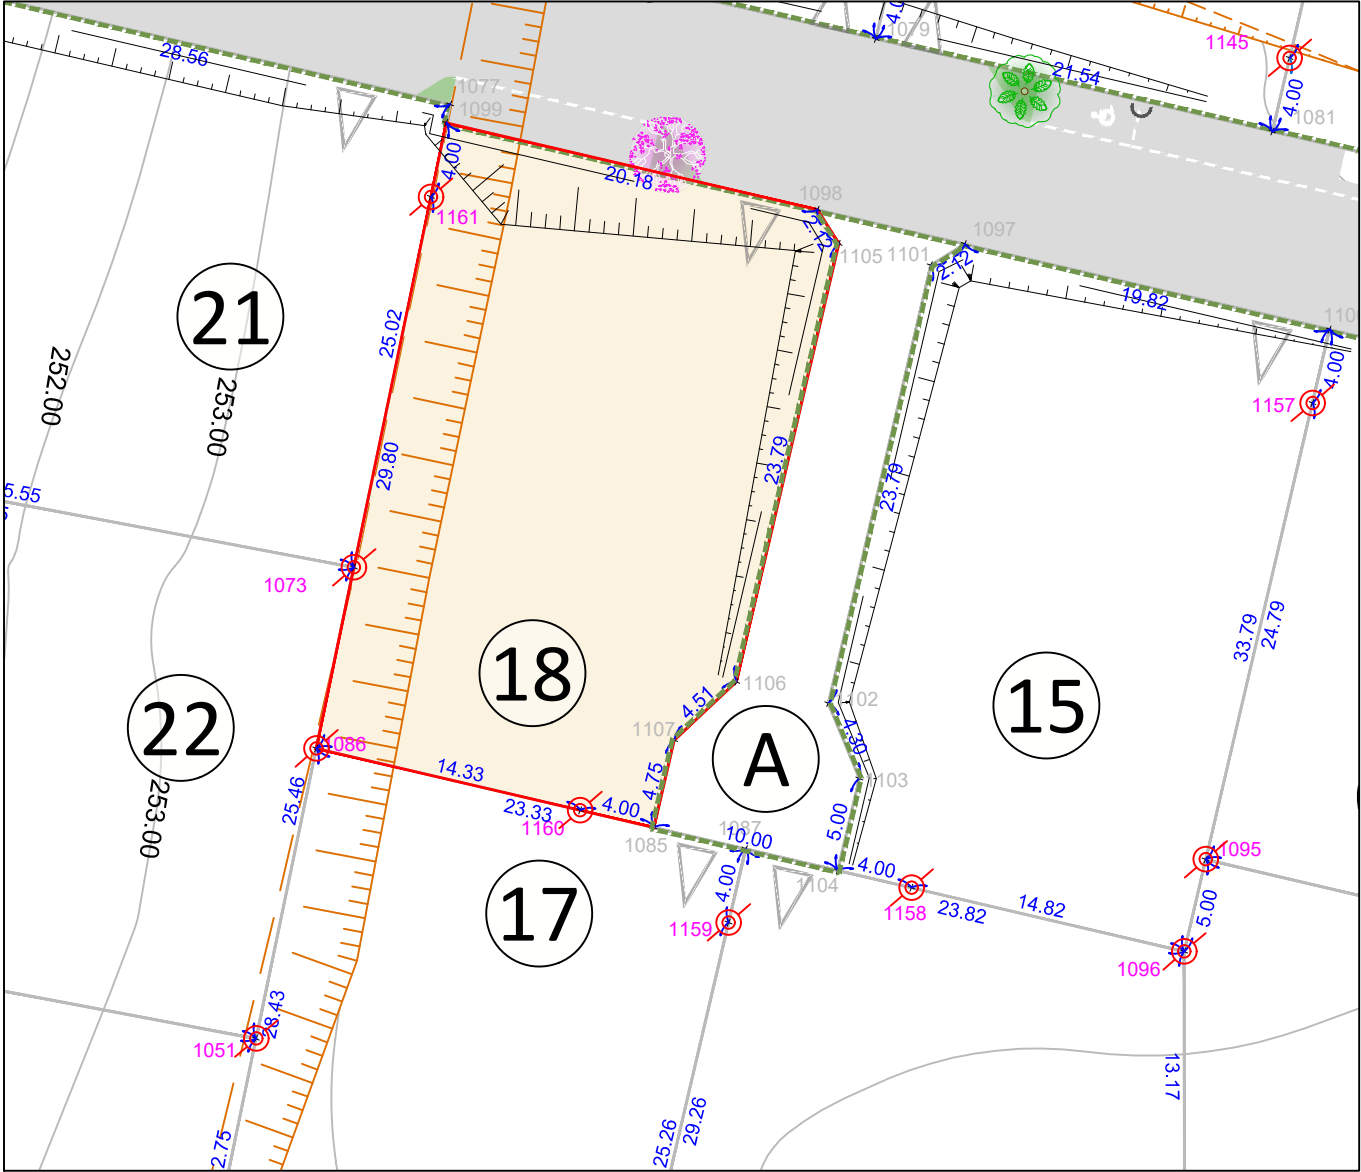

Légende

- limite de lot
- espaces privatifs
- borne
- talus projeté (indicatif)
- talus existant
- Courbes de niveau du terrain naturel avant travaux
- Blocs privatifs

Règlement du lotissement (d'autres règles sont prescrites par le P.L.U. et par le règlement du lotissement)

- Point d'accès imposé des véhicules aux lots (art. IV du règlement du lotissement)