

Département de la
HAUTE-GARONNE
Commune de PRUNET
Lieu-dit "Maroc"




Maître d'Ouvrage :



Opération "La Pujole"
PLAN DE VENTE
Lot n°2
Surface = 671 m²
Section A n°602 et 640




Plan de situation

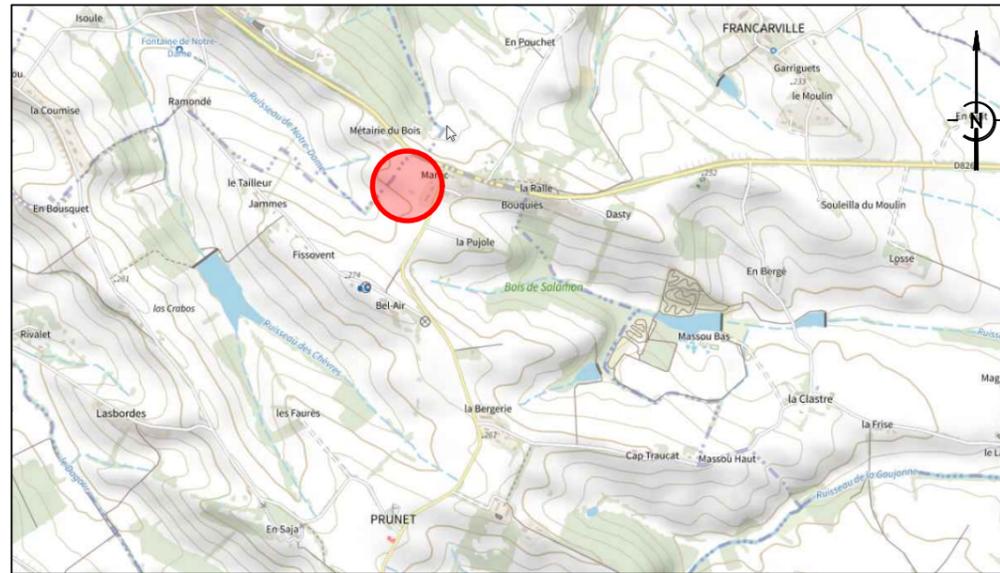

Plan d'ensemble - Echelle 1/2500

Plan de Masse - Echelle 1/400

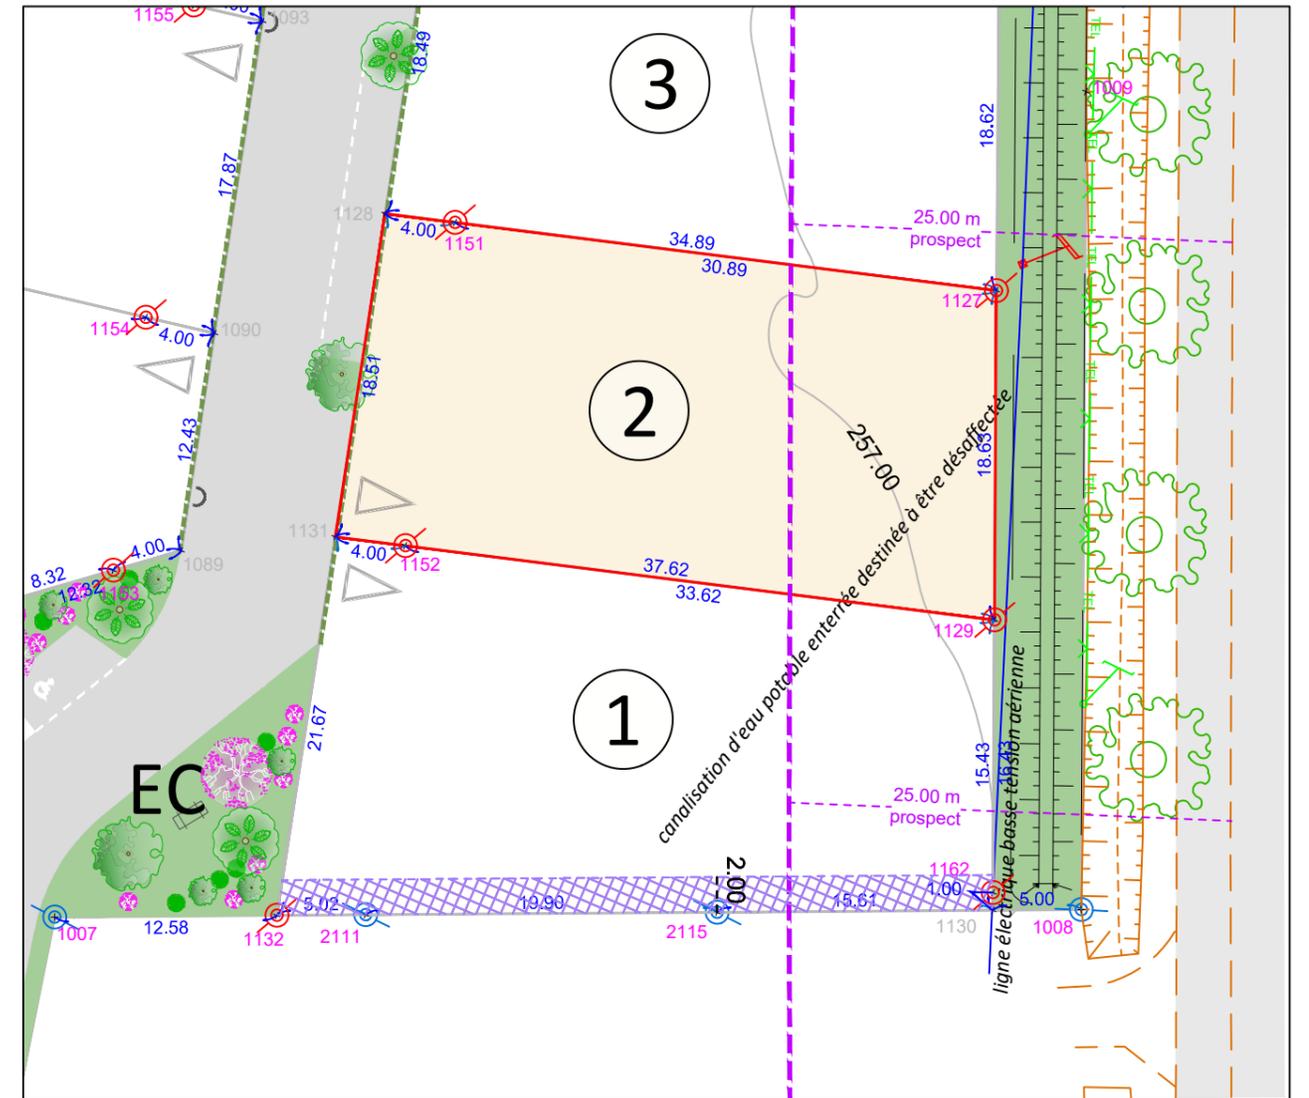

Légende

- limite de lot
- espaces privatifs
- limite de zone constructible
- borne
- talus projeté (indicatif)
- talus existant
- Courbes de niveau du terrain naturel avant travaux
- Blocs privatifs

Règlement du lotissement (d'autres règles sont prescrites par le P.L.U. et par le règlement du lotissement)

- Point d'accès imposé des véhicules aux lots (art. IV du règlement du lotissement)

Servitudes :

- 1) Une canalisation d'eau potable enterrée destinée à être désaffectée est présente sur les lots 1 et 2 et les espaces communs du lotissement (EC2)

N° de dossier : 13047

Dressé le 03/01/2023 à TOULOUSE

Dessin / Contrôle / Validation : AD/JBT/ESA

Nom du fichier : 13047-6-PDV.dwg