

Département de la  
HAUTE-GARONNE

Commune de PRUNET

Lieu-dit "Maroc"



# Opération "La Pujole" PLAN DE VENTE


Lot n°20

Surface = 1219 m<sup>2</sup>

Section A n°589-611 et 619




## Plan de situation

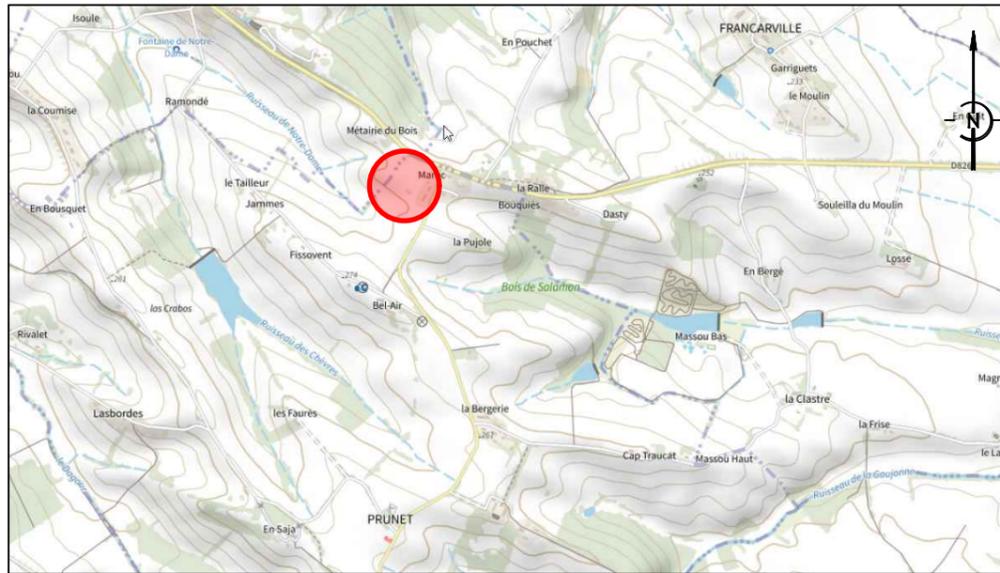

Plan d'ensemble - Echelle 1/2500

## Plan de Masse - Echelle 1/400

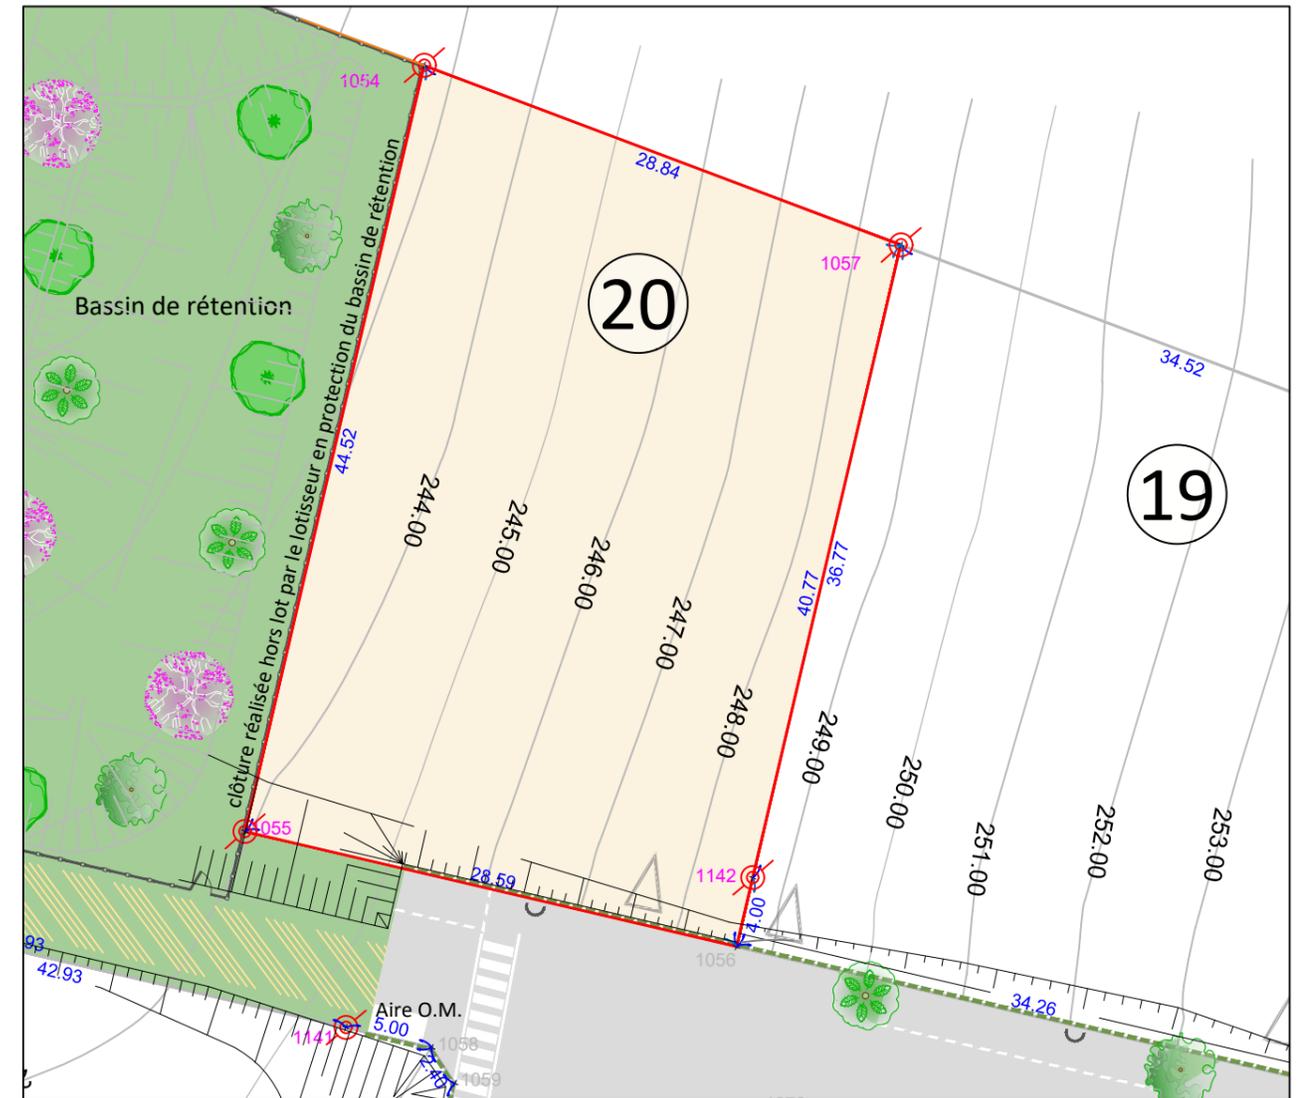

### Légende

- limite de lot
- espaces privatifs

📍 borne

- ▬ talus projeté (indicatif)
- ▬ talus existant

📏 Courbes de niveau du terrain naturel avant travaux

▬ Blocs privatifs

### Règlement du lotissement (d'autres règles sont prescrites par le P.L.U. et par le règlement du lotissement)

📍 Point d'accès imposé des véhicules aux lots (art. IV du règlement du lotissement)

N° de dossier : 13047

Dressé le 03/01/2023 à TOULOUSE

Dessin / Contrôle / Validation : AD/JBT/ESA

Nom du fichier : 13047-6-PDV.dwg