


Opération "La Pujole"  
**PLAN DE VENTE**  
Lot n°21  
Surface = 964 m<sup>2</sup>  
Section A n°612 et 620

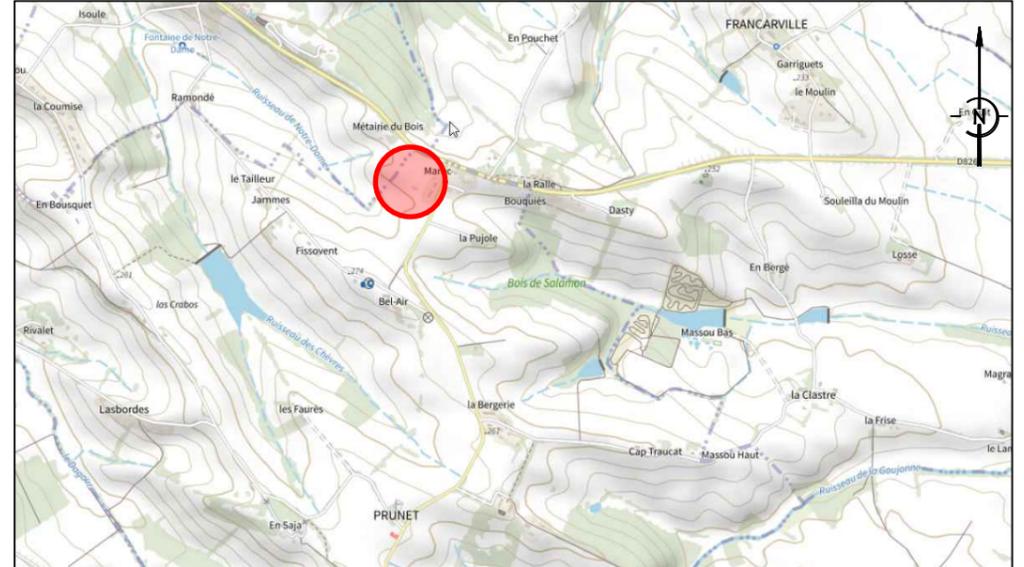


Plan de situation



Plan d'ensemble - Echelle 1/2500

Plan de Masse - Echelle 1/400

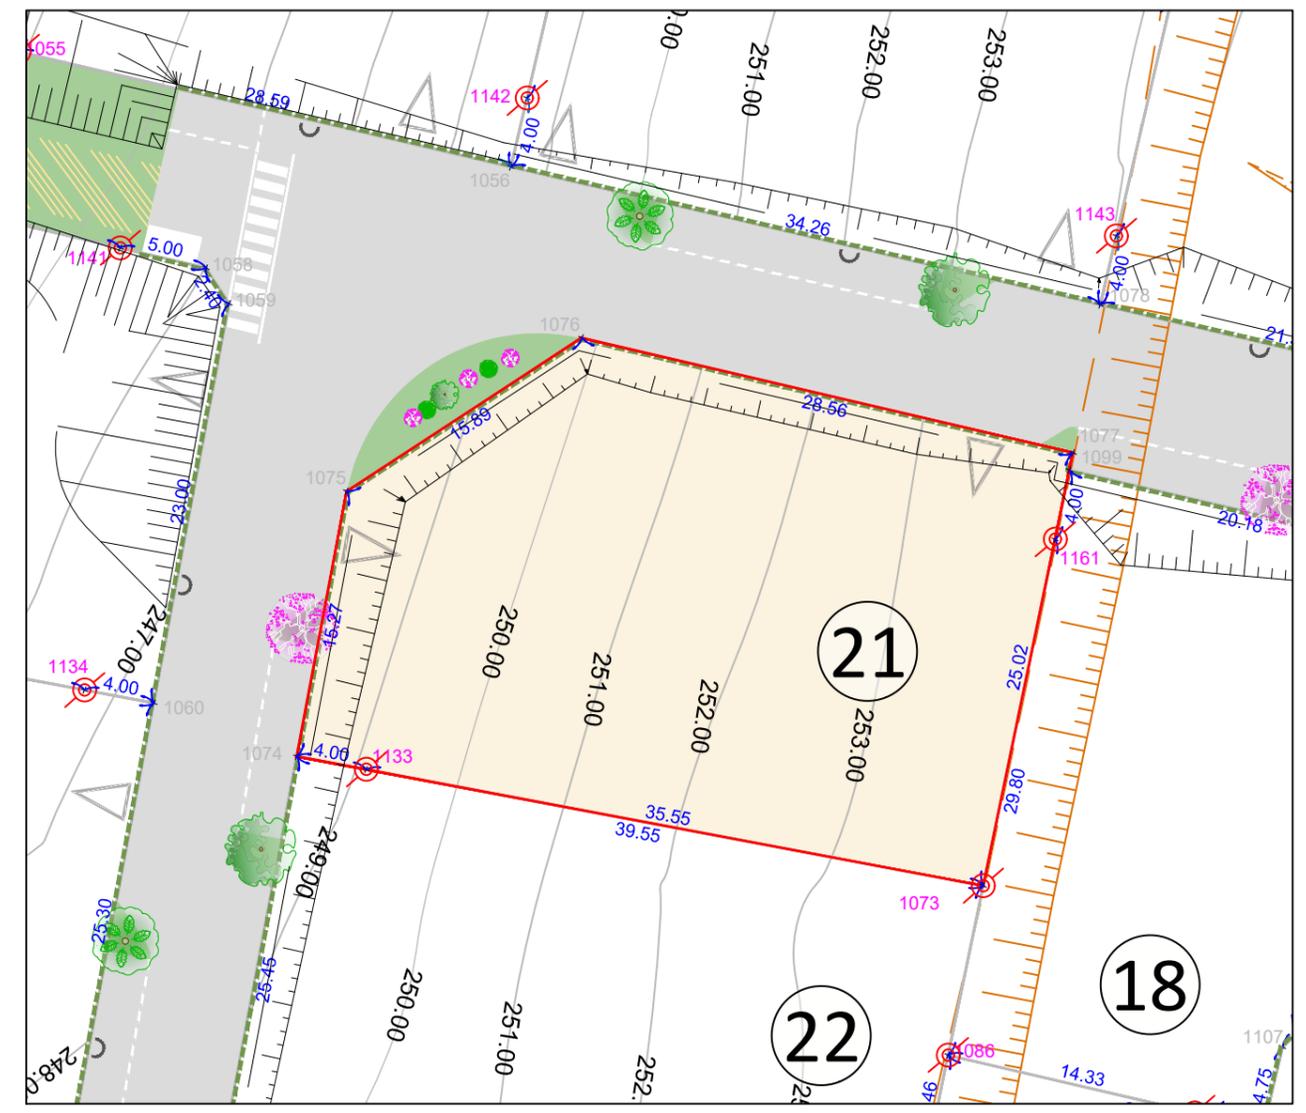

**Légende**

- limite de lot
- espaces privatifs
- borne
- talus projeté (indicatif)
- talus existant
- Courbes de niveau du terrain naturel avant travaux
- Blocs privatifs

**Règlement du lotissement (d'autres règles sont prescrites par le P.L.U. et par le règlement du lotissement)**

- Point d'accès imposé des véhicules aux lots (art. IV du règlement du lotissement)