

Département de la
HAUTE-GARONNE

Commune de PRUNET

Lieu-dit "Maroc"

Opération "La Pujole"



PLAN DE VENTE

Lot n°22

Surface = 1000 m²


Section A n°613 et 621

Plan de situation

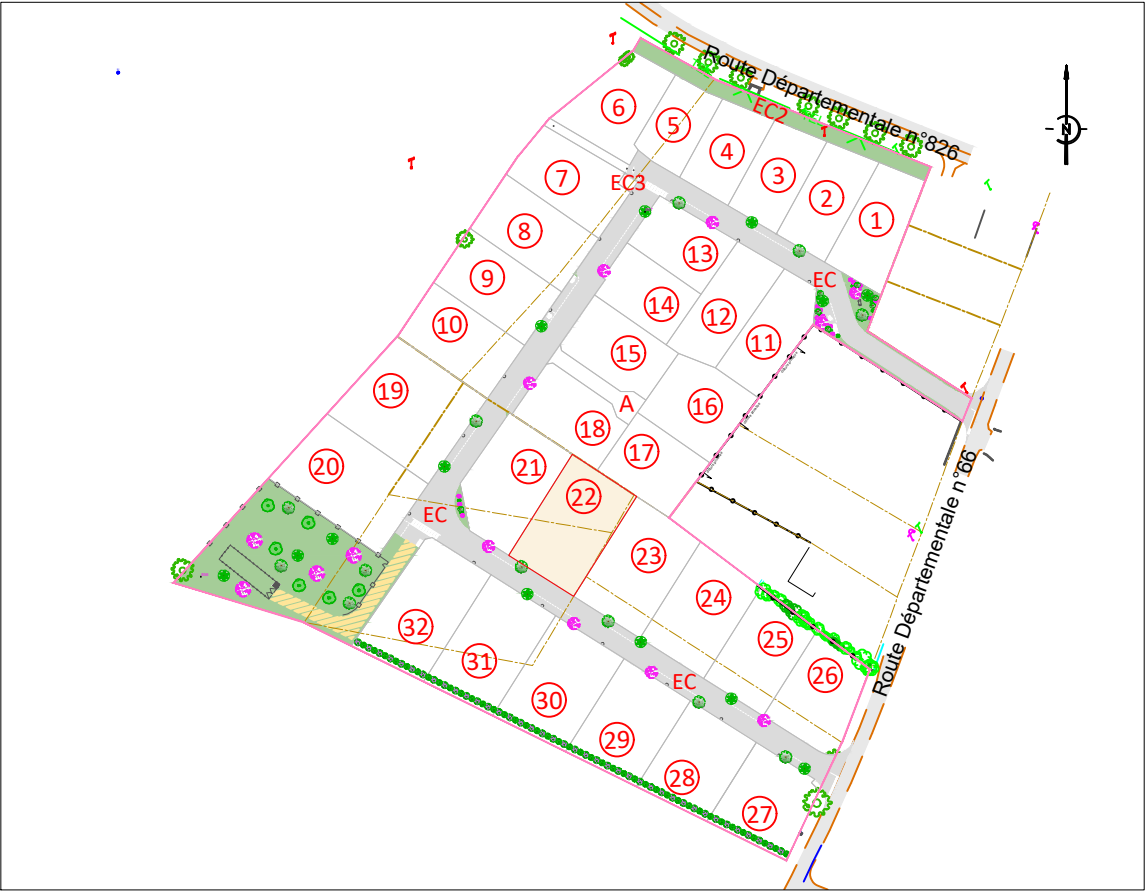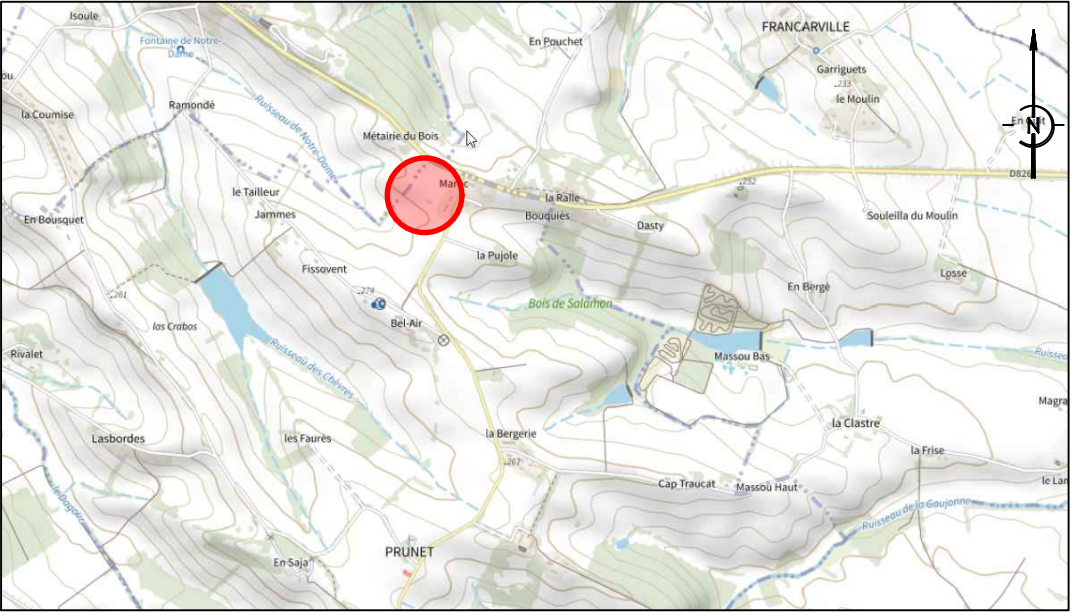

Plan d'ensemble - Echelle 1/2500

Plan de Masse - Echelle 1/400

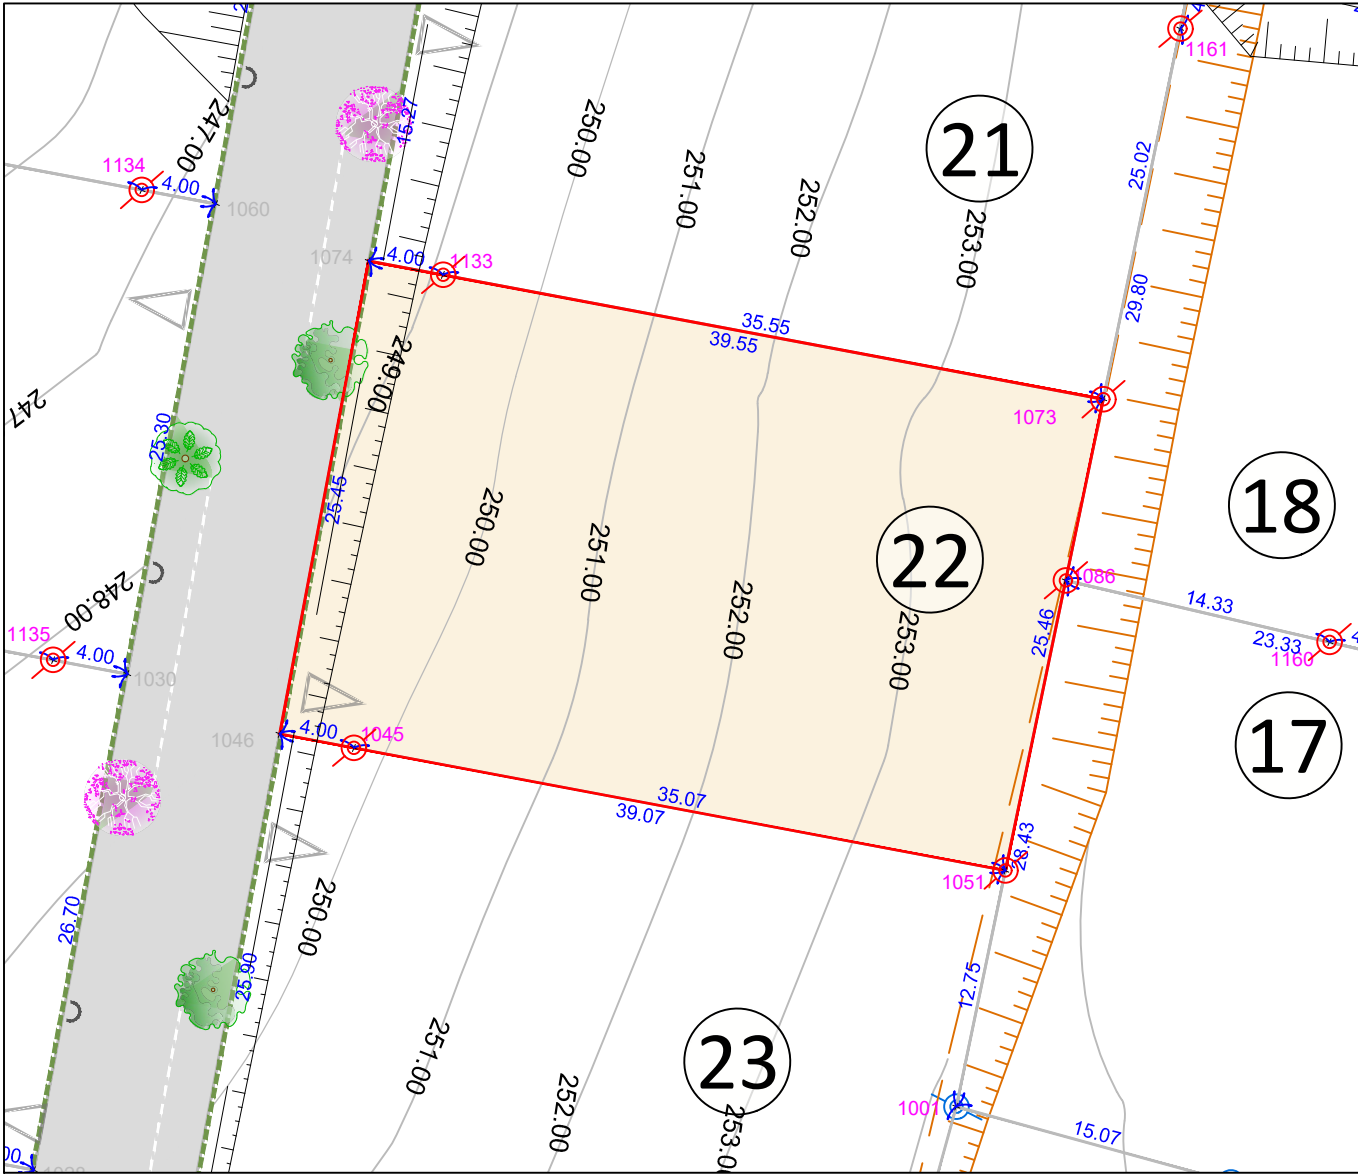

Légende

limite de lot

espaces privatifs

borne

talus projeté (indicatif)

talus existant

Courbes de niveau du terrain naturel avant travaux

Blocs privatifs

Règlement du lotissement (d'autres règles sont prescrites par le P.L.U. et par le règlement du lotissement)

Point d'accès imposé des véhicules aux lots (art. IV du règlement du lotissement)

N° de dossier : 13047
Dressé le 03/01/2023 à TOULOUSE
Dessin / Contrôle / Validation : AD/JBT/ESA
Nom du fichier : 13047-6-PDV.dwg