


Opération "La Pujole"
PLAN DE VENTE
Lot n°24
Surface = 915 m²
Section A n°616 et 634

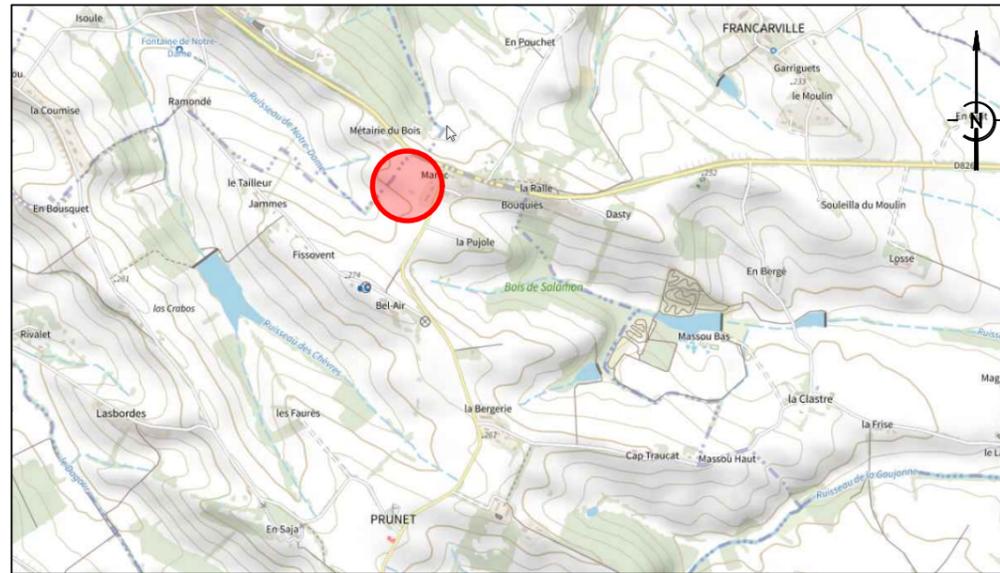


Plan de situation



Plan d'ensemble - Echelle 1/2500

Plan de Masse - Echelle 1/400

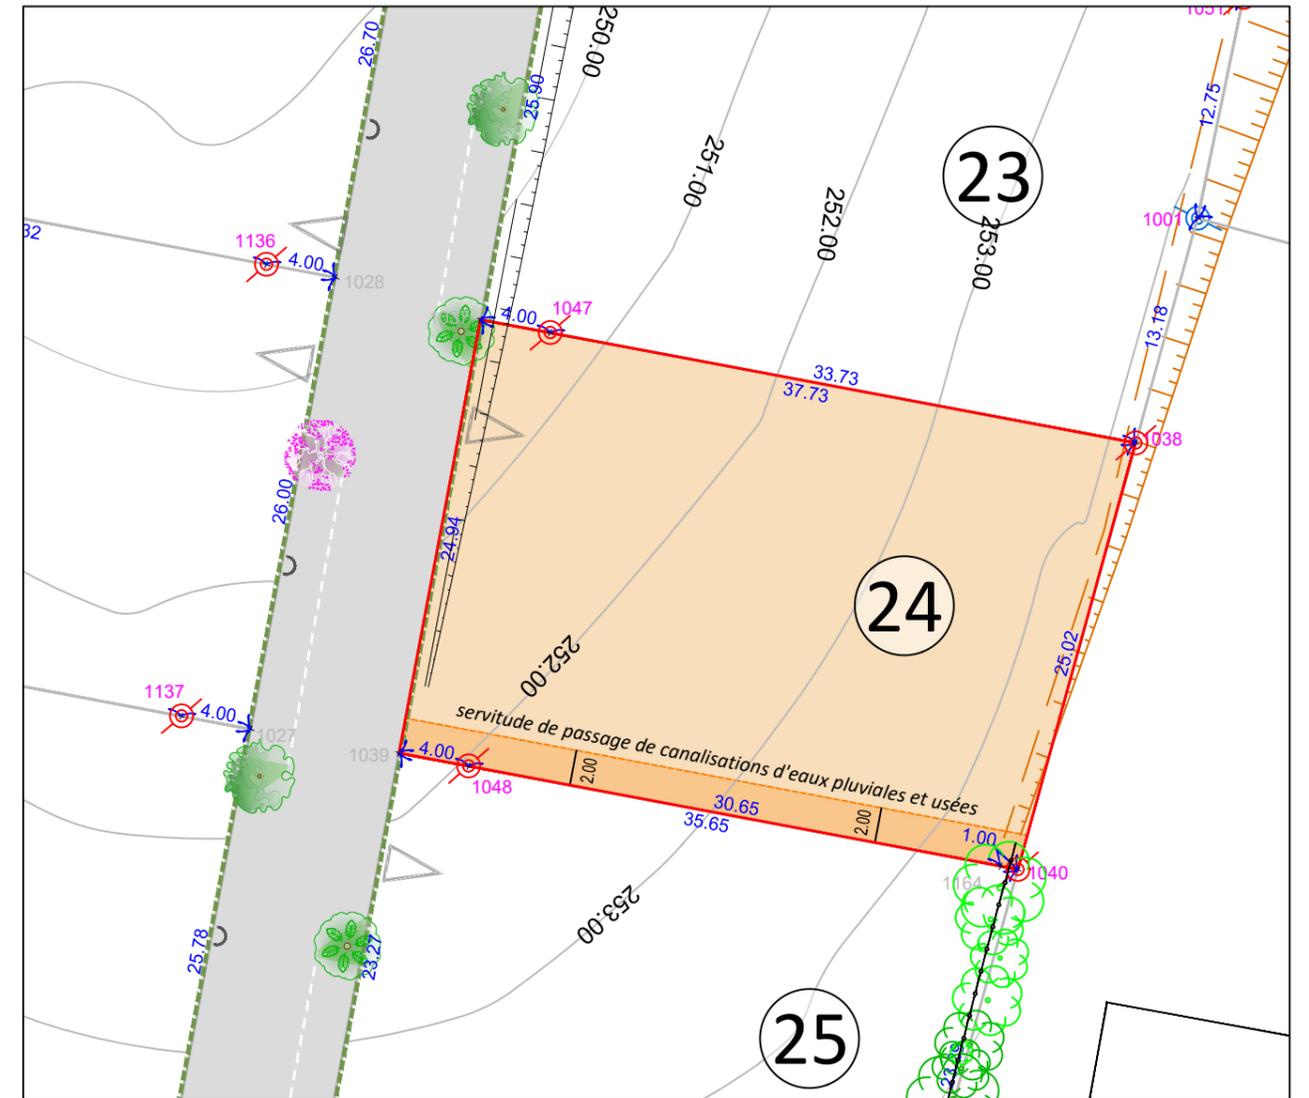

Légende

	limite de lot		borne		Courbes de niveau du terrain naturel avant travaux
	espaces privés		talus projeté (indicatif)		Blocs privés
			talus existant		

Règlement du lotissement (d'autres règles sont prescrites par le P.L.U. et par le règlement du lotissement)

Point d'accès imposé des véhicules aux lots (art. IV du règlement du lotissement)

Servitudes :

1) Une servitude de passage de canalisations d'eaux pluviales et usées grevant le lot n°24 au profit des propriétés cadastrées section A n°521 et 522 à constituer par acte notarié.