
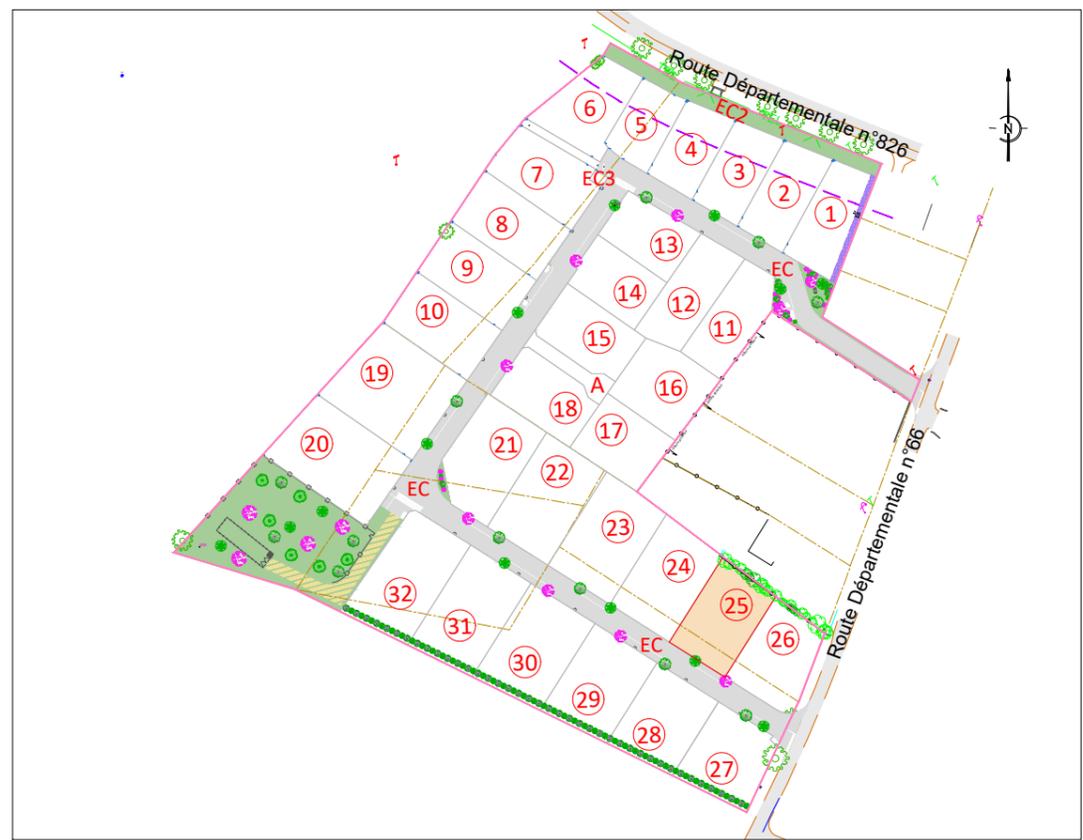



Opération "La Pujole"
PLAN DE VENTE
Lot n°25
Surface = 807 m²
Section A n°617 et 635

Plan de situation

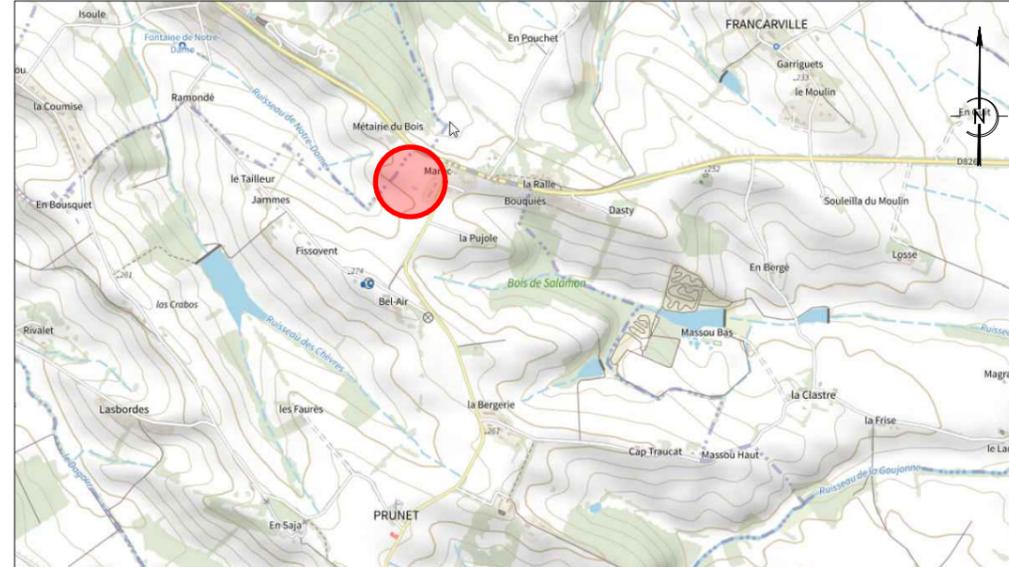

Plan d'ensemble - Echelle 1/2500

Plan de Masse - Echelle 1/400

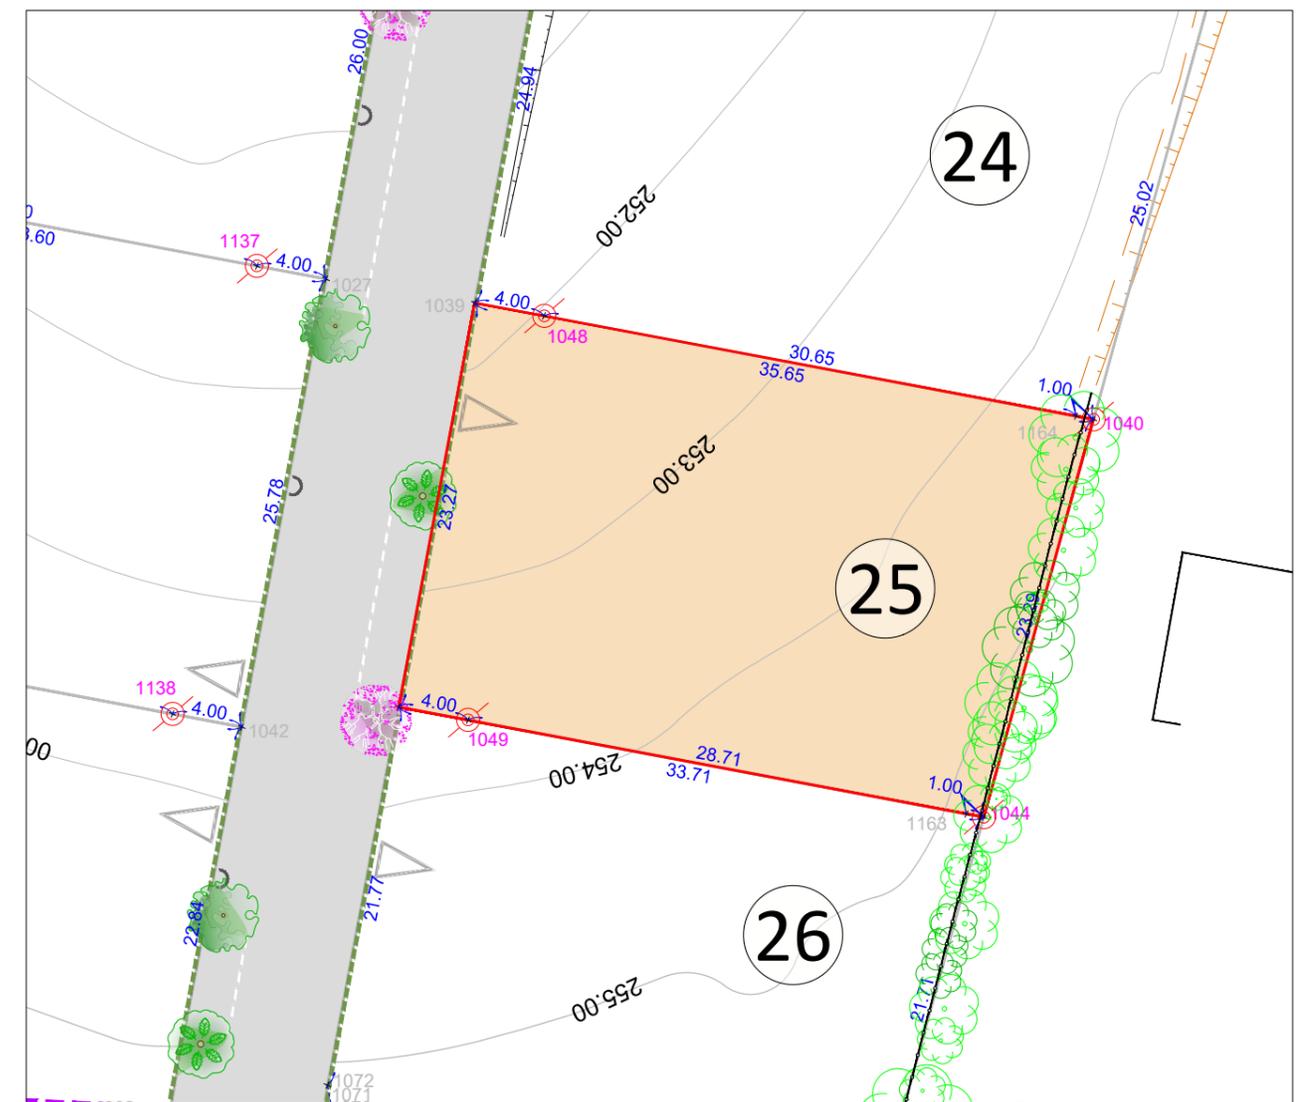

Légende

- limite de lot
- espaces privés
- borne
- talus projeté (indicatif)
- talus existant
- Blocs privés
- Clôture implantée à l'intérieur du lot par le riverain de l'opération
- Courbes de niveau du terrain naturel avant travaux

Règlement du lotissement (d'autres règles sont prescrites par le P.L.U. et par le règlement du lotissement)

- Point d'accès imposé des véhicules aux lots (art. IV du règlement du lotissement)