

Département de la
HAUTE-GARONNE
Commune de PRUNET
Lieu-dit "Maroc"




Maître d'Ouvrage :
création foncière

Opération "La Pujole"
PLAN DE VENTE
Lot n°26
Surface = 806 m²
Section A n°618 et 636



Plan de situation

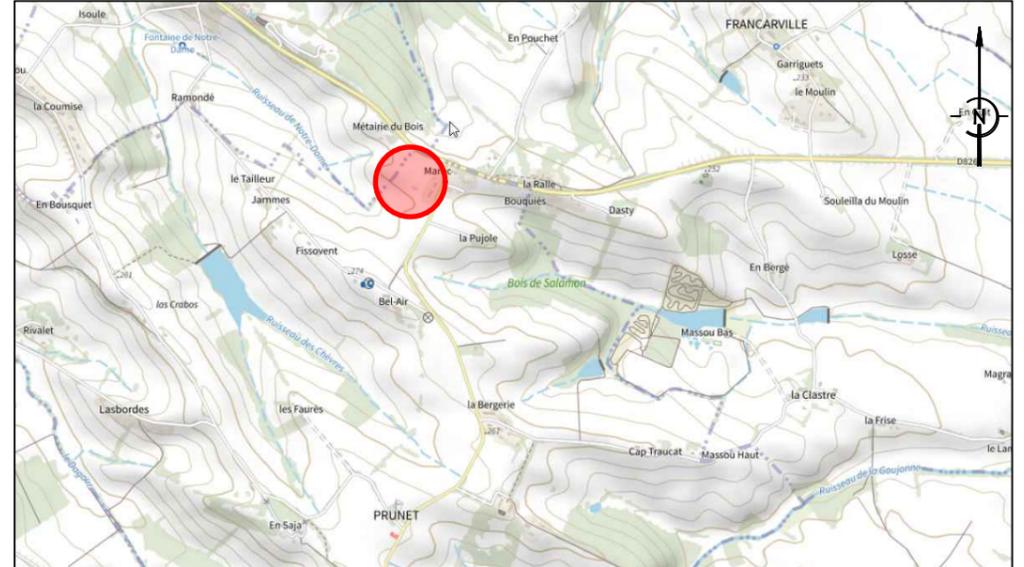

Plan d'ensemble - Echelle 1/2500

Plan de Masse - Echelle 1/400



Légende

- limite de lot
- espaces privatifs
- Limite de zone constructible
- borne
- talus projeté (indicatif)
- talus existant
- Courbes de niveau du terrain naturel avant travaux
- Blocs privatifs
- Point d'accès imposé des véhicules aux lots (art. IV du règlement du lotissement)

Règlement du lotissement (d'autres règles sont prescrites par le P.L.U. et par le règlement du lotissement)