

Département de la  
HAUTE-GARONNE  
Commune de PRUNET  
Lieu-dit "Maroc"




Maître d'Ouvrage :  
création foncière

Opération "La Pujole"  
PLAN DE VENTE  
Lot n°27  
Surface = 804 m<sup>2</sup>  
Section A n°626




Plan de situation

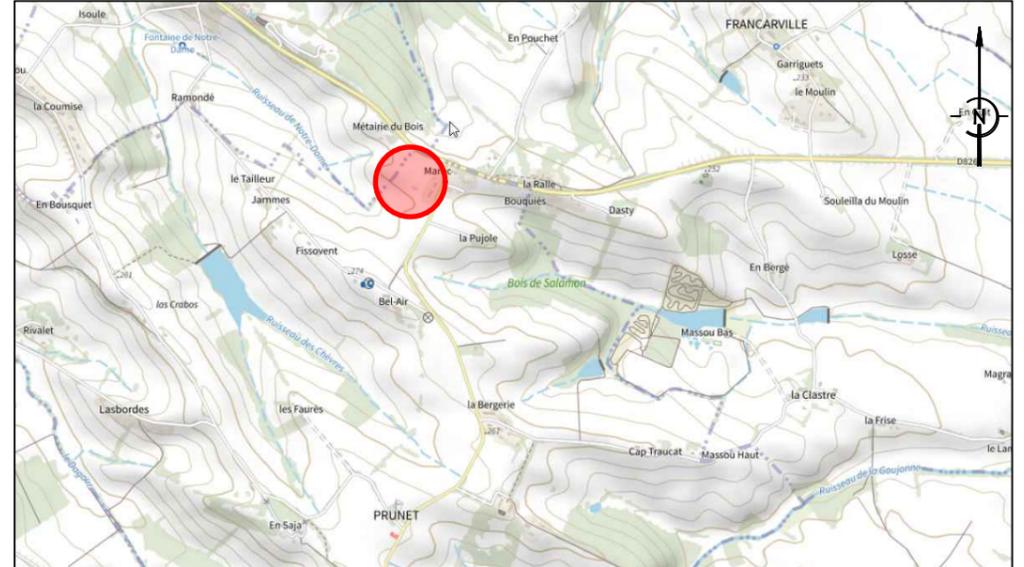

Plan d'ensemble - Echelle 1/2500

Plan de Masse - Echelle 1/400

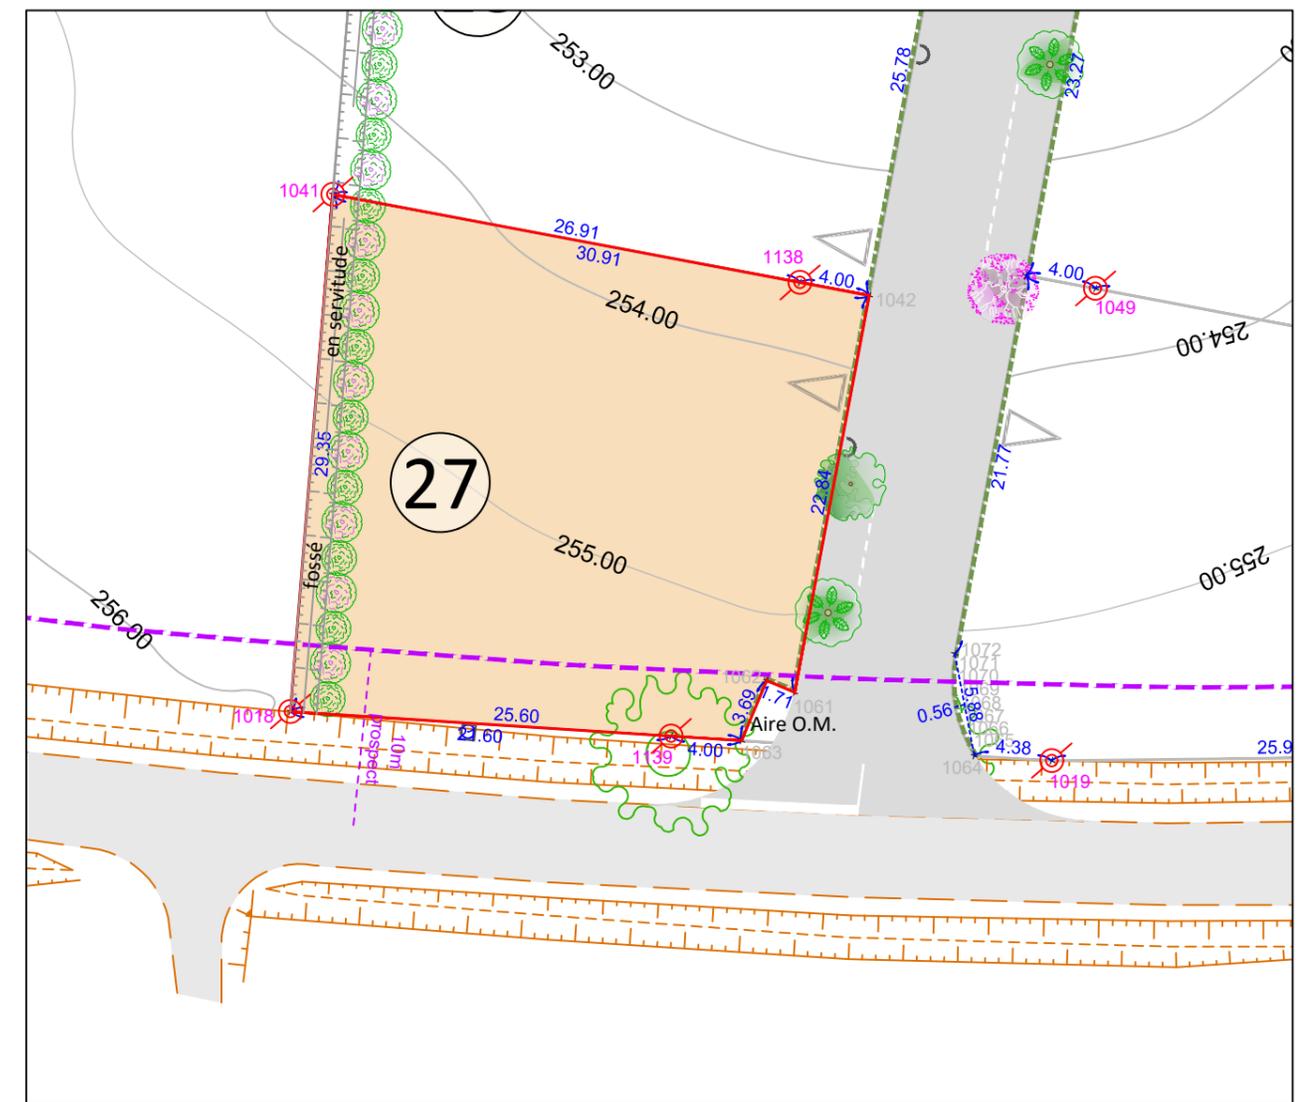

Légende

- limite de lot
- espaces privatifs
- Limite de zone constructible
- borne
- talus projeté (indicatif)
- talus existant
- Courbes de niveau du terrain naturel avant travaux
- Blocs privatifs

Règlement du lotissement (d'autres règles sont prescrites par le P.L.U. et par le règlement du lotissement)

- Point d'accès imposé des véhicules aux lots (art. IV du règlement du lotissement)
- Haie paysagère composée d'essences locales (art. VII du règlement du lotissement)

Servitudes :

1) Les lots 27 à 32 seront grevés d'une servitude d'écoulement des eaux pluviales (fossé créé) au profit des lots 28 à 32 et du gestionnaire de la route départementale n°66 (Conseil Départemental) à constituer par acte notarié.

N° de dossier : 13047
Dressé le 03/01/2023 à TOULOUSE
Dessin / Contrôle / Validation : AD/JBT/ESA
Nom du fichier : 13047-6-PDV.dwg