

Département de la
HAUTE-GARONNE
Commune de PRUNET
Lieu-dit "Maroc"




Maître d'Ouvrage :

Opération "La Pujole"
PLAN DE VENTE
Lot n°3
Surface = 621 m²
Section A n°603 et 641



Plan de situation

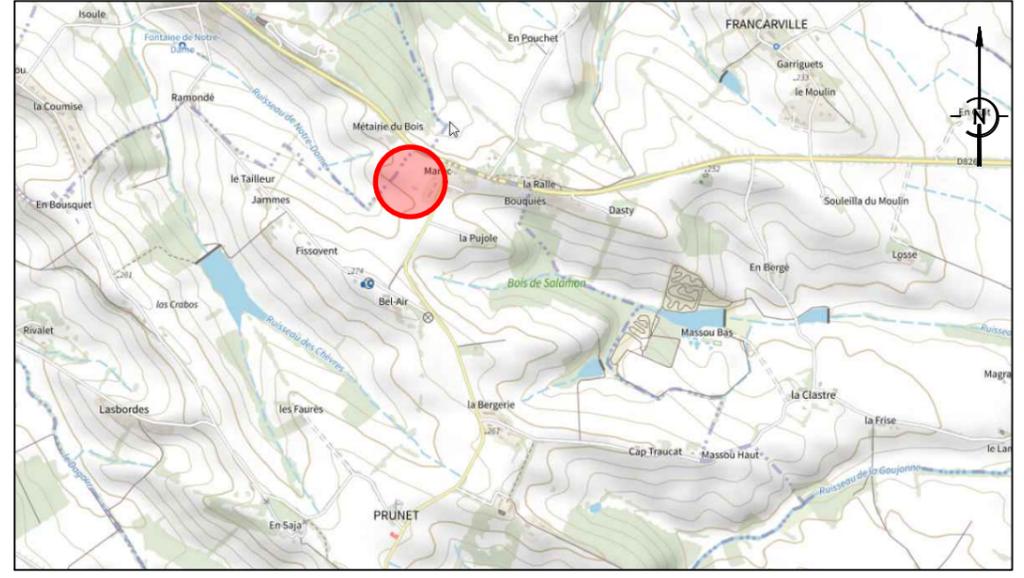

Plan d'ensemble - Echelle 1/2500

Plan de Masse - Echelle 1/400



Légende

- limite de lot
- espaces privés
- limite de zone constructible
- borne
- talus projeté (indicatif)
- talus existant
- Courbes de niveau du terrain naturel avant travaux
- Blocs privés

Règlement du lotissement (d'autres règles sont prescrites par le P.L.U. et par le règlement du lotissement)

- Point d'accès imposé des véhicules aux lots (art. IV du règlement du lotissement)

N° de dossier : 13047
Dressé le 03/01/2023 à TOULOUSE
Dessin / Contrôle / Validation : AD/JBT/ESA
Nom du fichier : 13047-6-PDV.dwg