

Département de la Haute-Garonne

Commune de SAINT-PIERRE-DE-LAGES

Lieu-dit : "Le Bousquet"

Maitre d'Ouvrage :

Commune de SAINT-PIERRE-DE-LAGES

Mairie

31570 SAINT-PIERRE-DE-LAGES

Opération "Les Vignes"


PLAN DE VENTE

Lot n°1

Surface = 566 m²


Section ZK n°141

Plan de situation

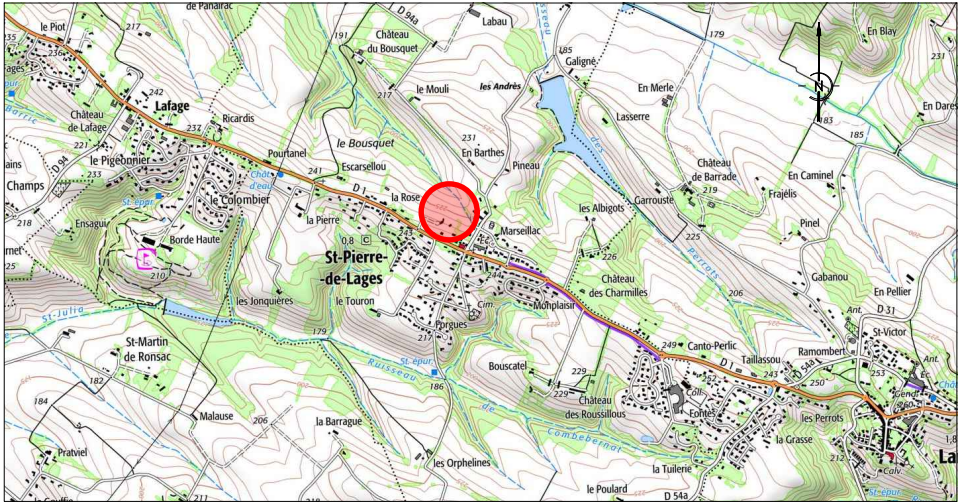

Plan d'ensemble - Echelle 1/2500

Plan de Masse - Echelle 1/250

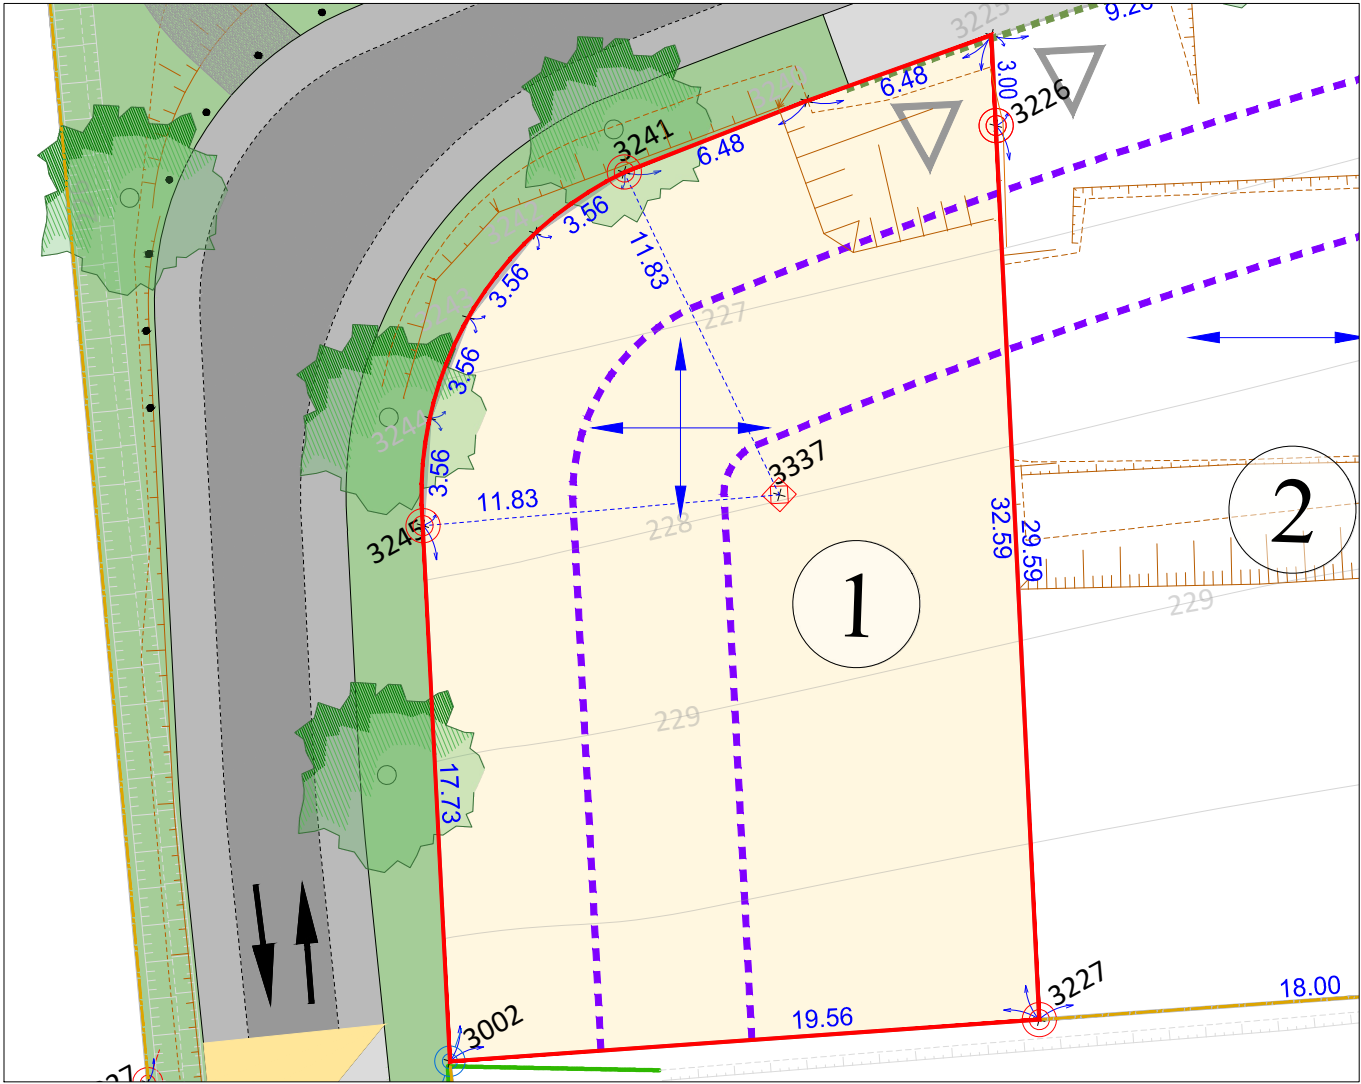

Légende

— limite de lot

— espace privatif

Borne

talus

Courbes de niveau du terrain naturel avant travaux

Blocs privés au lot

Règlement du lotissement (d'autres règles sont prescrites par le P.L.U. et par le règlement du lotissement)

Sens de la ligne de faîtage principale des toitures (article B du règlement du lotissement)

Point d'accès imposé des véhicules aux lots (article C du règlement du lotissement)

Zone d'implantation de la façade principale (entre 5 et 10m par rapport à la façade du lot, article B du règlement du lotissement)

Autorisation d'urbanisme :
Un Permis d'Aménager n°PA 031 512 19 T0001 a été obtenu par arrêté le 19 novembre 2019.
Un Permis d'Aménager Modificatif n°1 a été obtenu le 10 mars 2021.
Un Permis d'Aménager Modificatif n°2 a été obtenu le 10 septembre 2021.
Un Permis d'Aménager Modificatif n°3 a été obtenu le 08 décembre 2022.
Un Permis d'Aménager Modificatif n°4 a été obtenu le 16 août 2023.

Origine du périmètre : Les limites de l'opération sont issues du plan de bornage avec procès-verbal de bornage et de reconnaissance dressé le 03 mars 2020 par M. SAINT-AUBIN Etienne, Géomètre-Expert à AUTERIVE, dossier n°190521.

Cotations : Les distances indiquées sur ce plan sont des distances à l'horizontale.

Servitudes :
1/ Des servitudes de passage et de passage de réseaux divers grevant les espaces communs de l'opération au profit des propriétés cadastrées section ZK n°171 (FERNANDEZ), section ZK n°18 et 112 (CHAMAYOU), section ZK n°87 et 88 (CAZENAVE) et section ZK n°21 (THEULIER) à constituer par acte notarié.
2/ Des servitudes de passage de canalisations d'eaux usées et d'eaux pluviales grevant les espaces communs de l'opération au profit des propriétés cadastrées section ZK n°113 (Indivision MARTY), section ZK n°114 (MARTY), section ZK n° 108-111 (RAMES-VERGE), section ZK n°42-60 et 61 (CHAMAYOU-BATHAILLE), section ZK n°43 (Indivision CHAMAYOU) et section ZK n°14 (Commune de SAINT-PIERRE-DE-LAGES) à constituer par acte notarié.
3/ Une servitude de passage d'une canalisation d'eaux usées grevant les espaces communs de l'opération et la propriété cadastrée section ZK n° 171 (FERNANDEZ) au profit de la propriété cadastrée section ZK n°123 (ABBAS) à constituer par acte notarié.

N° de dossier : 190521
Dressé le 19 janvier 2024 à TOULOUSE
Dessin / Contrôle / Validation : JBT/JBT/ESA
Nom du fichier : 190521-5-PD1D.dwg