

Département de la Haute-Garonne

Commune de SAINT-PIERRE-DE-LAGES

Lieu-dit : "Le Bousquet"

Maitre d'Ouvrage :

Commune de SAINT-PIERRE-DE-LAGES

Mairie

31570 SAINT-PIERRE-DE-LAGES

Opération "Les Vignes"


PLAN DE VENTE

Lot n°16

Surface = 611 m²


Section ZK n°156

Plan de situation

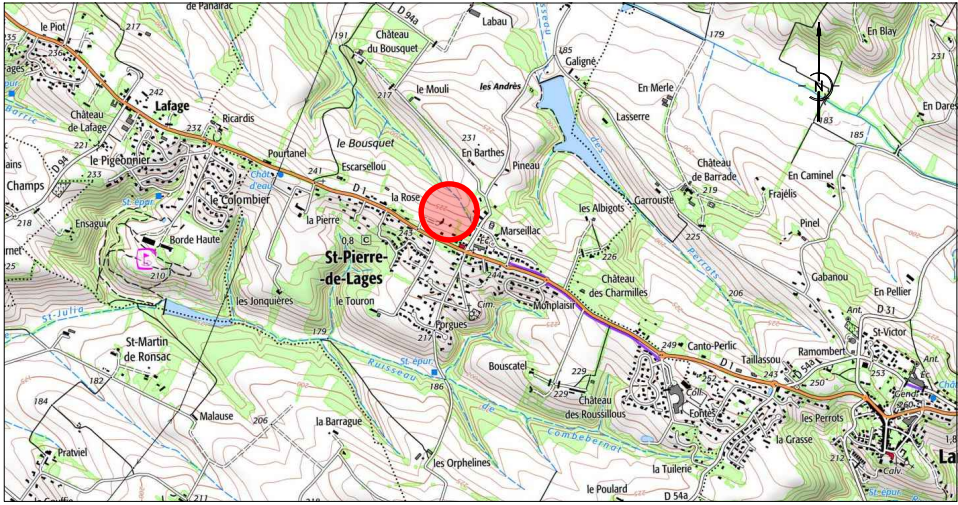

Plan d'ensemble - Echelle 1/2500

Plan de Masse - Echelle 1/250

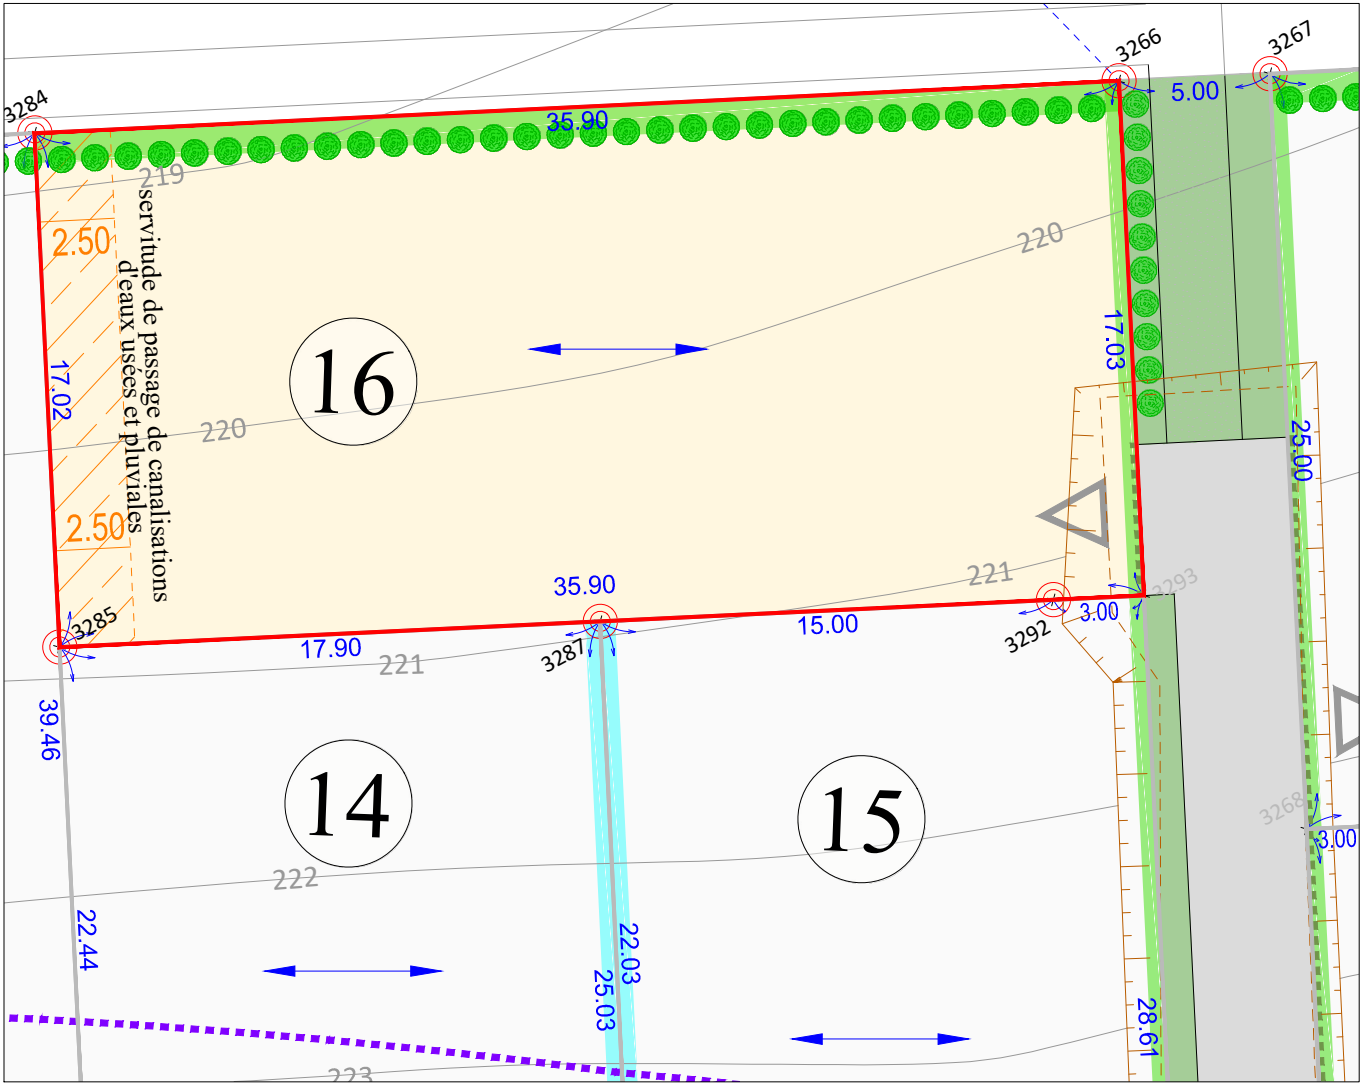

Légende

limite de lot

espace privatif

Borne

talus

Courbes de niveau du terrain naturel avant travaux

Blocs privatifs

Règlement du lotissement (d'autres règles sont prescrites par le P.L.U. et par le règlement du lotissement)

Sens de la ligne de faîtage principale des toitures (article B du règlement du lotissement)

Point d'accès imposé des véhicules aux lots (article C du règlement du lotissement)

Haie paysagère à planter et à conserver (article B du règlement du lotissement)

Implantation obligatoire à 3,00m de la limite (article B du règlement du lotissement)

Autorisation d'urbanisme :  
Un Permis d'Aménager n°PA 031 512 19 T0001 a été obtenu par arrêté le 19 novembre 2019.  
Un Permis d'Aménager Modificatif n°1 a été obtenu le 10 mars 2021.  
Un Permis d'Aménager Modificatif n°2 a été obtenu le 10 septembre 2021.  
Un dossier de Permis d'Aménager Modificatif n°3 devra être déposé.

Origine du périmètre : Les limites de l'opération sont issues du plan de bornage avec procès-verbal de bornage et de reconnaissance dressé le 03 mars 2020 par M. SAINT-AUBIN Etienne, Géomètre-Expert à AUTERIVE, dossier n°190521.

Cotations : Les distances indiquées sur ce plan sont des distances à l'horizontale.

Servitudes :  
1/ Des servitudes de passage et de passage de réseaux divers grevant les espaces communs de l'opération au profit des propriétés cadastrées section ZK n°171 (FERNANDEZ), section ZK n°18 et 112 (CHAMAYOU), section ZK n°87 et 88 (CAZENAVE) et section ZK n°21 (THEULIER) à constituer par acte notarié.  
2/ Des servitudes de passage de canalisations d'eaux usées et d'eaux pluviales grevant les espaces communs de l'opération au profit des propriétés cadastrées section ZK n°113 (Indivision MARTY), section ZK n°114 (MARTY), section ZK n° 108-111 (RAMES-VERGE), section ZK n°42-60 et 61 (CHAMAYOU-BATHAILLE), section ZK n°43 (Indivision CHAMAYOU) et section ZK n°14 (Commune de SAINT-PIERRE-DE-LAGES) à constituer par acte notarié.  
3/ Une servitude de passage d'une canalisation d'eaux usées grevant les espaces communs de l'opération et la propriété cadastrée section ZK n° 171 (FERNANDEZ) au profit de la propriété cadastrée section ZK n°123 (ABBAS) à constituer par acte notarié.  
4/ Une servitude de passage de canalisations d'eaux usées et pluviales grevant le lot 16 au profit du lot 14 à constituer par acte notarié.

|                                             |
|---------------------------------------------|
| N° de dossier : 190521                      |
| Dressé le 19 juillet 2022 à TOULOUSE        |
| Dessin / Contrôle / Validation : AD/JBT/ESA |
| Nom du fichier : 190521-5-PDVD.dwg          |