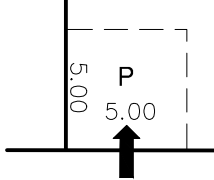

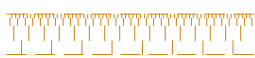
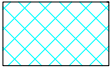


Légende


- Borne
- Borne en retrait de 5.00 m
-  Stationnement et accès au lot réalisé par l'acquéreur et dont l'emplacement est définitif.
-  Bordure P1
-  Position théorique du talus en déblai ou remblai à créer
-  Servitude de passage et d'entretien du réseau eau usée de 3.00m de large

DEPARTEMENT DE LA HAUTE - GARONNE

COMMUNE DE CORRON SAC

Lotissement "LES BALCONS DU COSSIGNOL"

PLAN DE VENTE PLAN DE BORNAGE

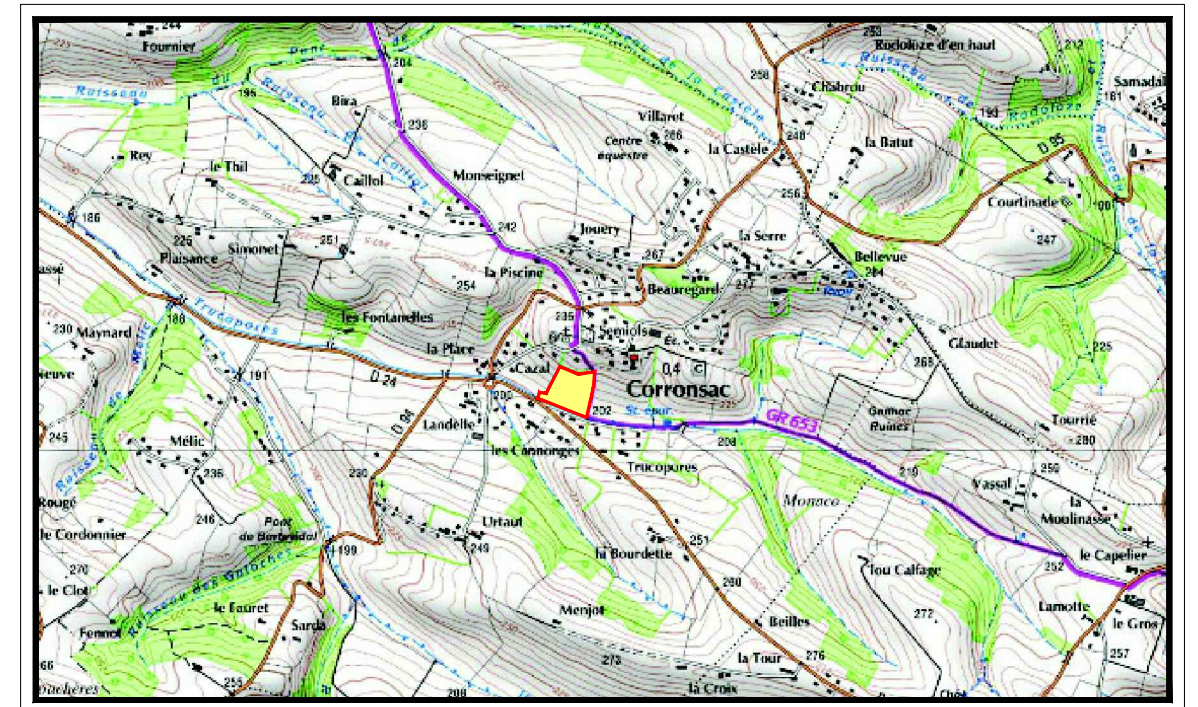

PLAN DE SITUATION

ECHELLE : 1/25000



ORDRE DES
GÉOMETRES - EXPERTS

SELARL de Géomètres Experts
Pierre SANSAC - Didier CIVADE


Siège Social	Bureau Secondaire
1 bis Rue de L'Europe	5 Rue Lavoisier
31130 BALMA	31700 BLAGNAC
Tél : 05-61-24-11-41	Tél : 05-61-30-49-62
Fax : 05-61-24-04-95	Fax : 05-61-71-23-26

Réf:10-028/GEO10036



Lot N°15
S=836 m²

23 Mai 2013

PLAN D' ENSEMBLE

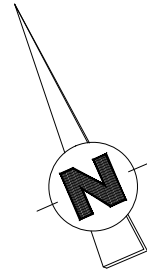

PLAN DE MASSE ECHELLE : 1/500

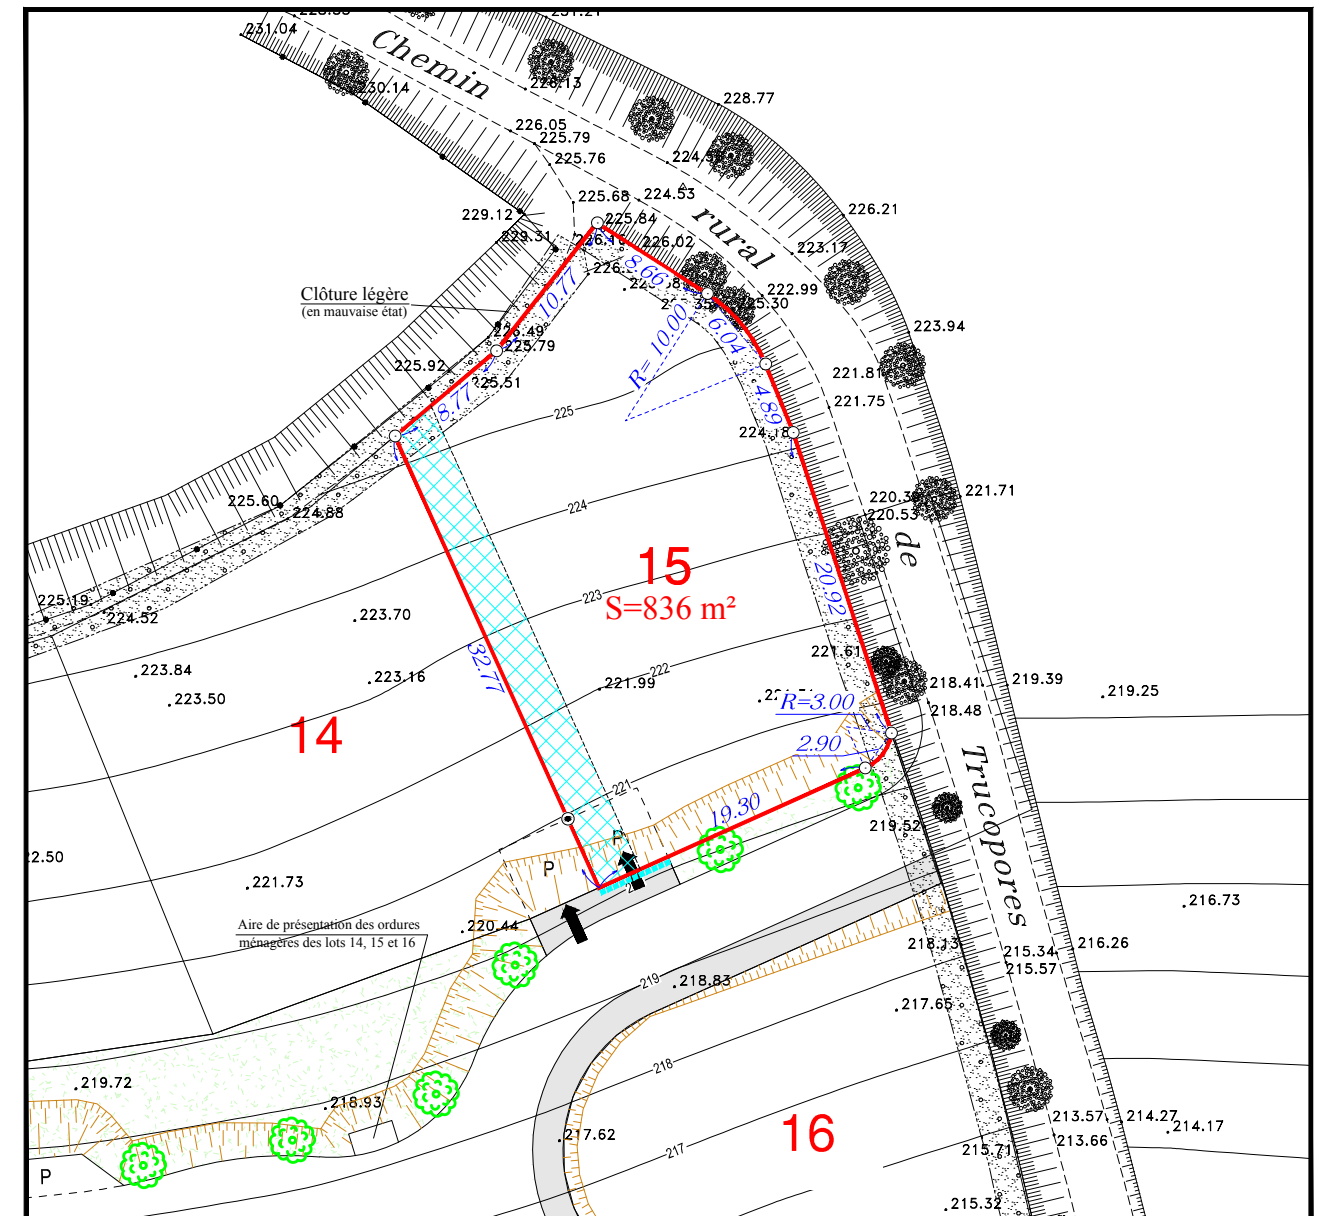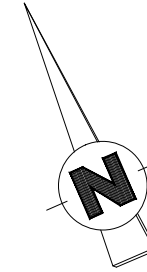

Nota : Nivellement rattaché au N.G.F et réalisé avant travaux. L' emplacement des arbres d'alignement et d'ornement sur les parties communes est donné à titre indicatif et n'est pas contractuel.