


Opération "La Pujole"
PLAN DE VENTE
Lot n°1
Surface = 740 m²
Section A n°601 et 639

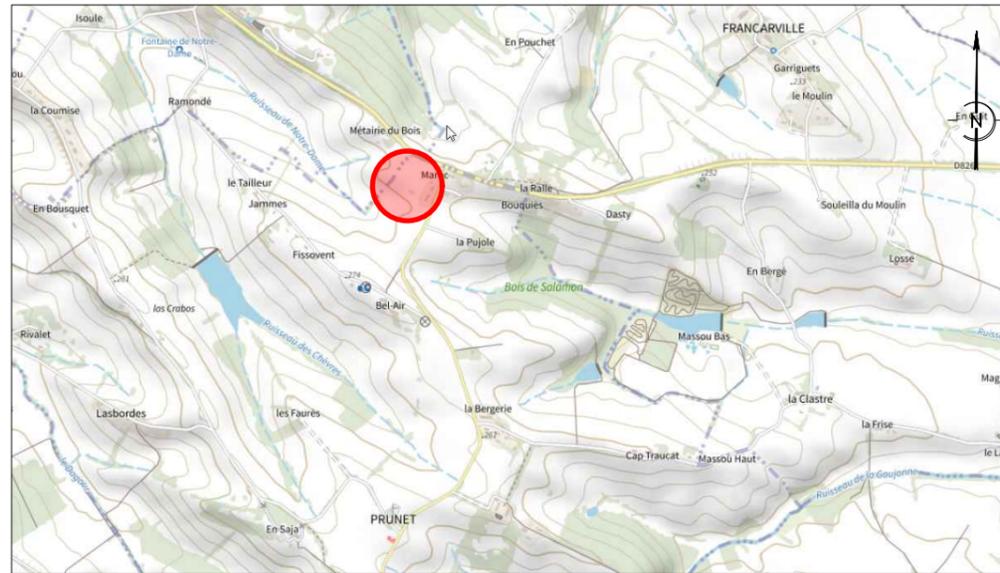

Plan de situation



Plan de Masse - Echelle 1/400



Légende


- limite de lot
- espaces privatifs
- limite de zone constructible
- borne
- talus projeté (indicatif)
- talus existant
- Courbes de niveau du terrain naturel avant travaux
- Blocs privés

Règlement du lotissement (d'autres règles sont prescrites par le P.L.U. et par le règlement du lotissement)

- Point d'accès imposé des véhicules aux lots (art. IV du règlement du lotissement)

Servitudes :

- 1) Une ligne électrique aérienne basse tension surplombe les espaces communs du lotissement (EC2) et l'angle Est du lot n°1.
- 2) Une servitude de passage d'une canalisation d'arrosage grevant le lot 1 au profit des espaces communs de l'opération à constituer par acte notarié
- 3) Une canalisation d'eau potable enterrée destinée à être désaffectée est présente sur les lots 1 et 2 et les espaces communs du lotissement (EC2)

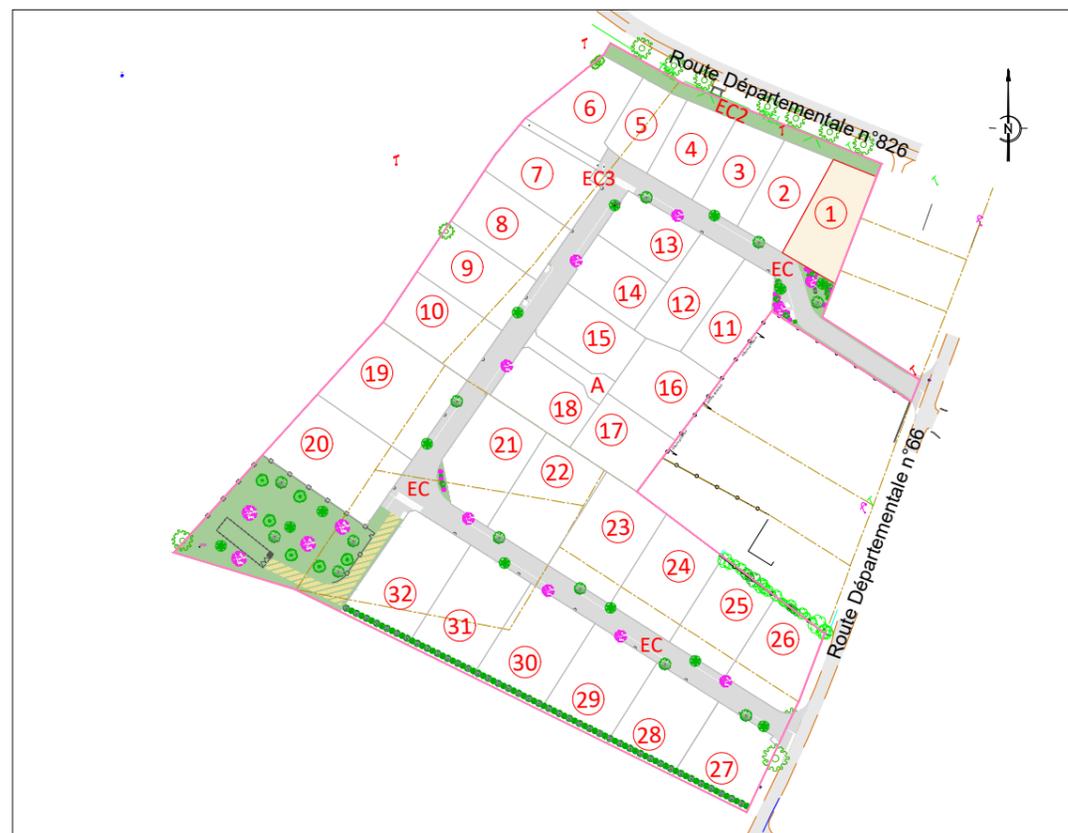

Plan d'ensemble - Echelle 1/2500