Département de la HAUTE-GARONNE

Commune de PRUNET

Lieu-dit "Maroc"

VALORIS GEOMETRE-EXPERT

création foncière

Opération "La Pujole"
PLAN DE VENTE

Lot n°19

Surface = 1319 m²

Section A n°588 et 610

Ordre des Géomètres-Experts — Etienne SAINT-AUBIN — N° 02982

Plan de situation

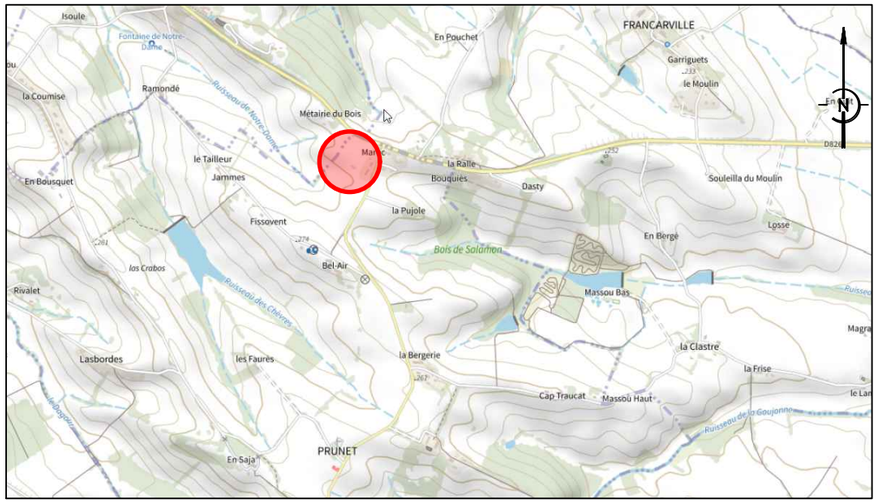

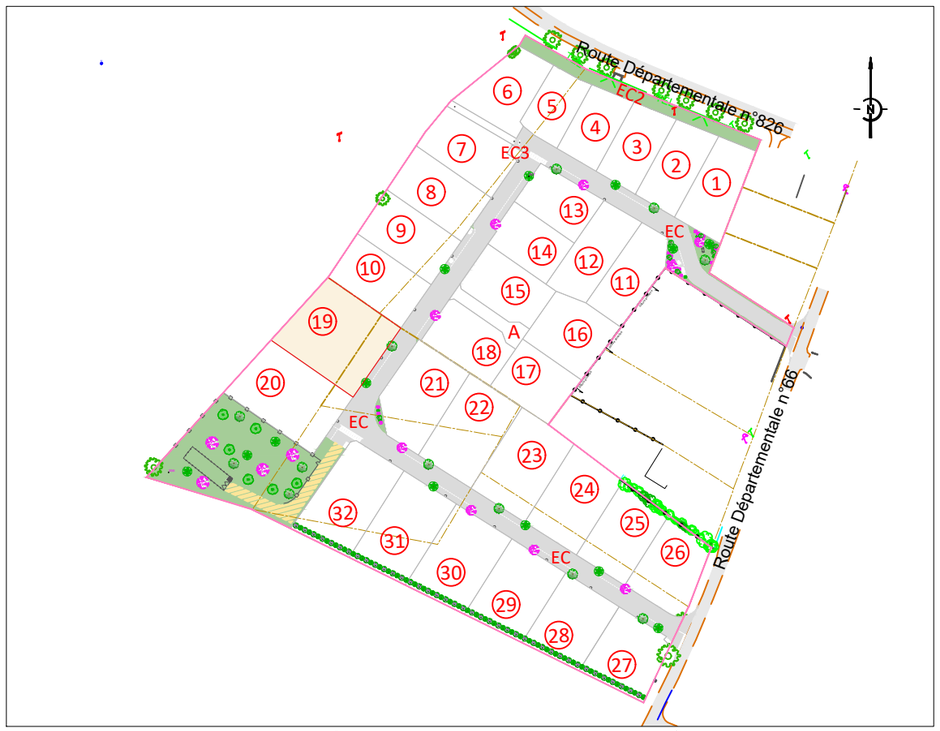

Plan d'ensemble - Echelle 1/2500

Plan de Masse - Echelle 1/400

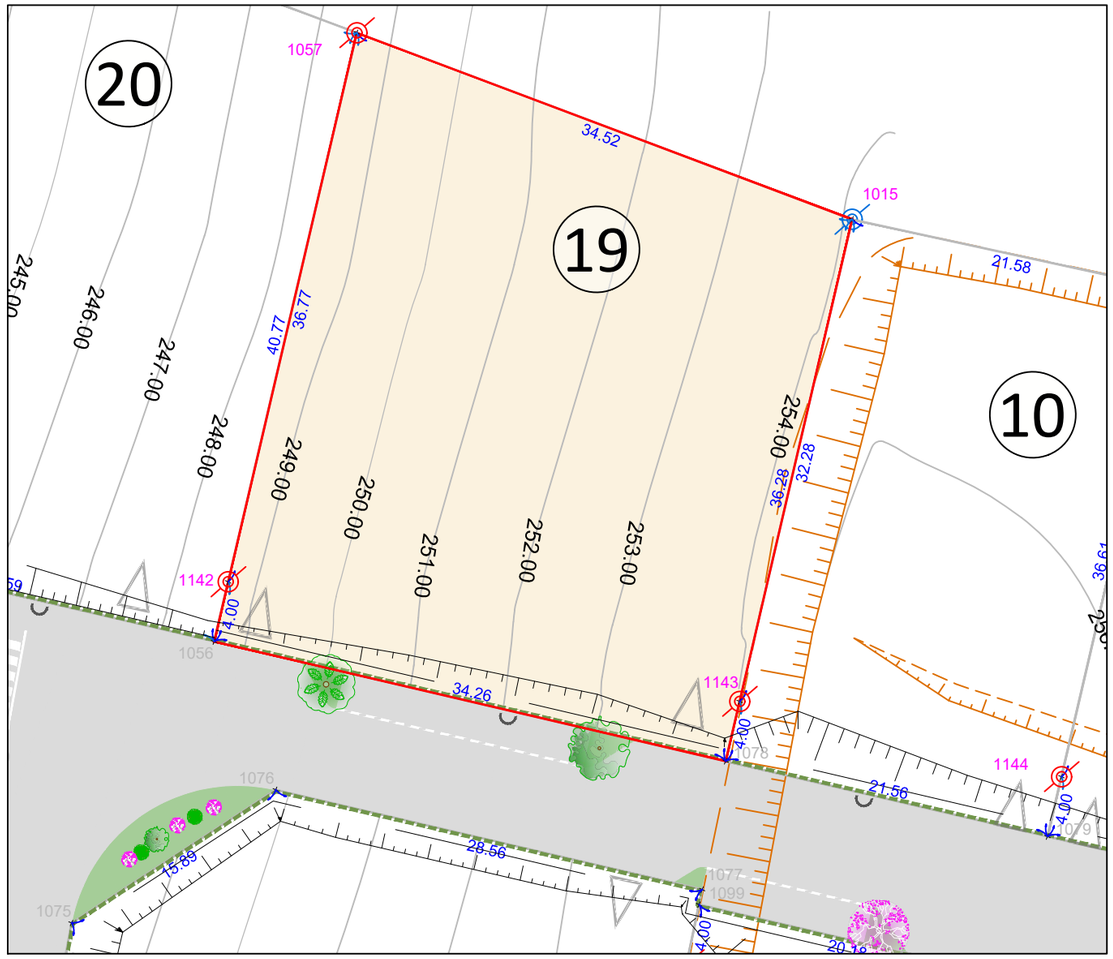

Légende

- limite de lot
- espaces privatifs
- borne
- talus projeté (indicatif)
- talus existant
- Courbes de niveau du terrain naturel avant travaux
- Blocs privatifs

Règlement du lotissement (d'autres règles sont prescrites par le P.L.U. et par le réglement du lotissement)

Point d'accès imposé des véhicules aux lots (art. IV du règlement du lotissement)

N° de dossier : 13047
Dressé le 03/01/2023 à TOULOUSE
Dessin / Contrôle / Validation : AD/JBT/ESA
Nom du fichier : 13047-6-PDV.dwg