
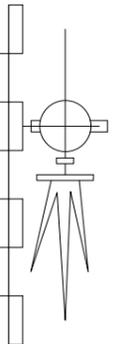
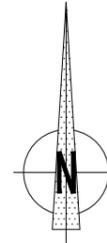


DEPARTEMENT DE LA HAUTE - GARONNE
COMMUNE DE SAINTE-FOY D'AIGREFEUILLE


Lotissement
" LE CLOS DE LABOURDETTE "

PLAN DE VENTE
PLAN DE BORNAGE

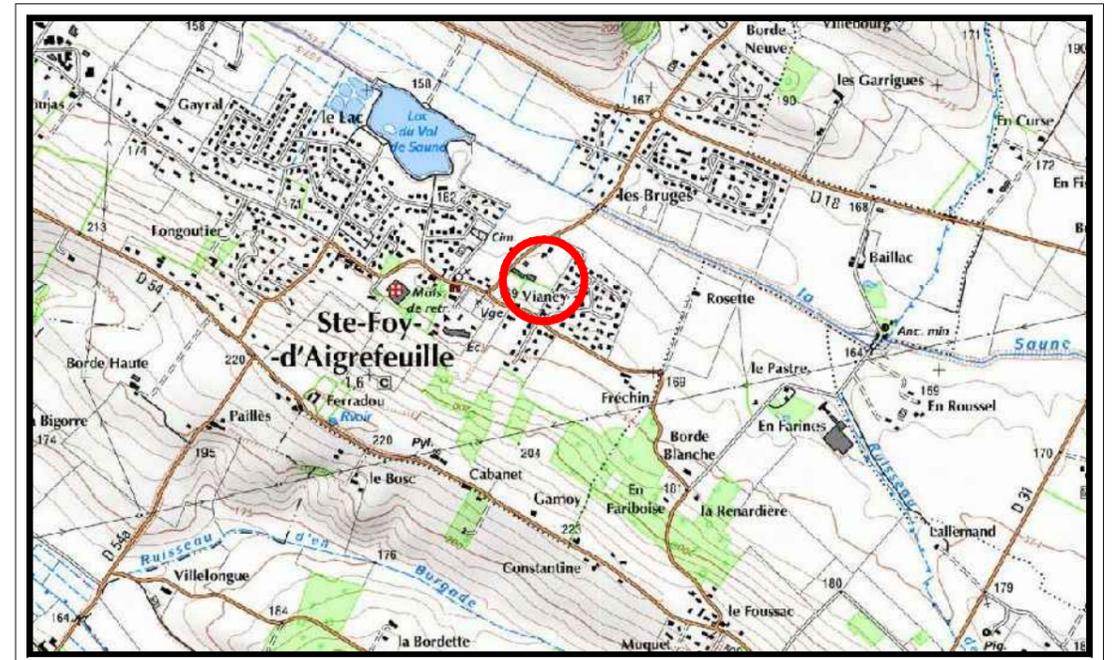

PLAN DE SITUATION

ECHELLE : 1/25000

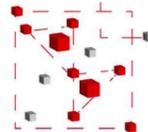
Cabinet
VAILLES - CIVADE
Géomètre - Expert

Siège Social
170 Avenue Saint-Germier
31600 MURET
05-61-51-01-27

5 Rue Lavoisier
31700 BLAGNAC
05-61-30-49-62
contact@vailles-civade.fr

Lot n° 14

Cadastre Section ZD n° 344

Surface arpentée = 802 m²

Réf : BL16-156
06 Février 2019



Siège Social
5, Rue Lavoisier
31700 BLAGNAC
Tél : 05-61-30-08-98
Email : contact@creationfonciere.com
Internet : www.creationfonciere.com

