


# Esquisse des lots

Echelle : 1/200 (environ)

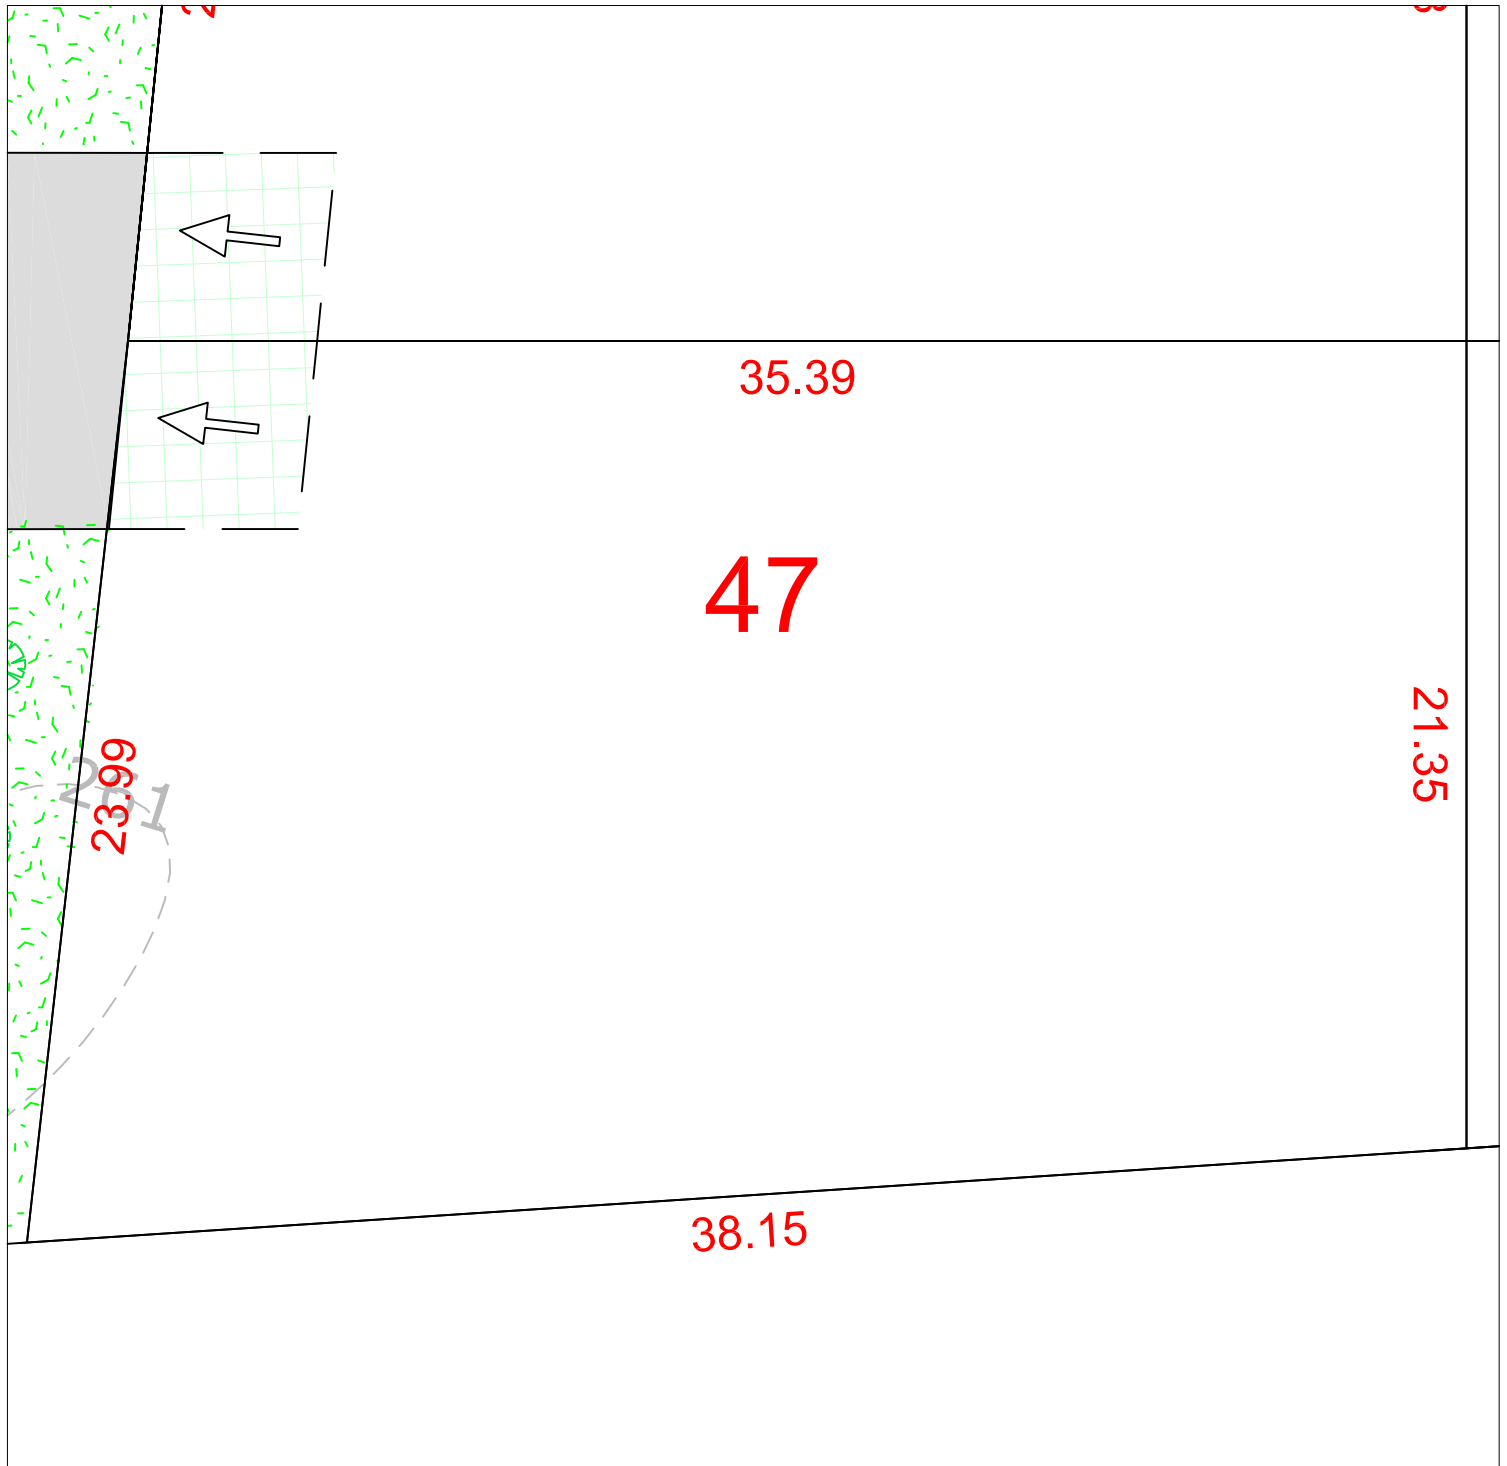

La surface et les cotes ne sont données qu'à titre indicatif. Elles ne seront définitives qu'après la réalisation du bornage effectué par le géomètre expert.

Création Foncière : 05 61 30 08 98