


DEPARTEMENT DE LA HAUTE - GARONNE
 COMMUNE DE LAPEYROUSE-FOSSAT

Lotissement
 " Les Jardins de Naudy "

PLAN DE VENTE
 PLAN DE BORNAGE

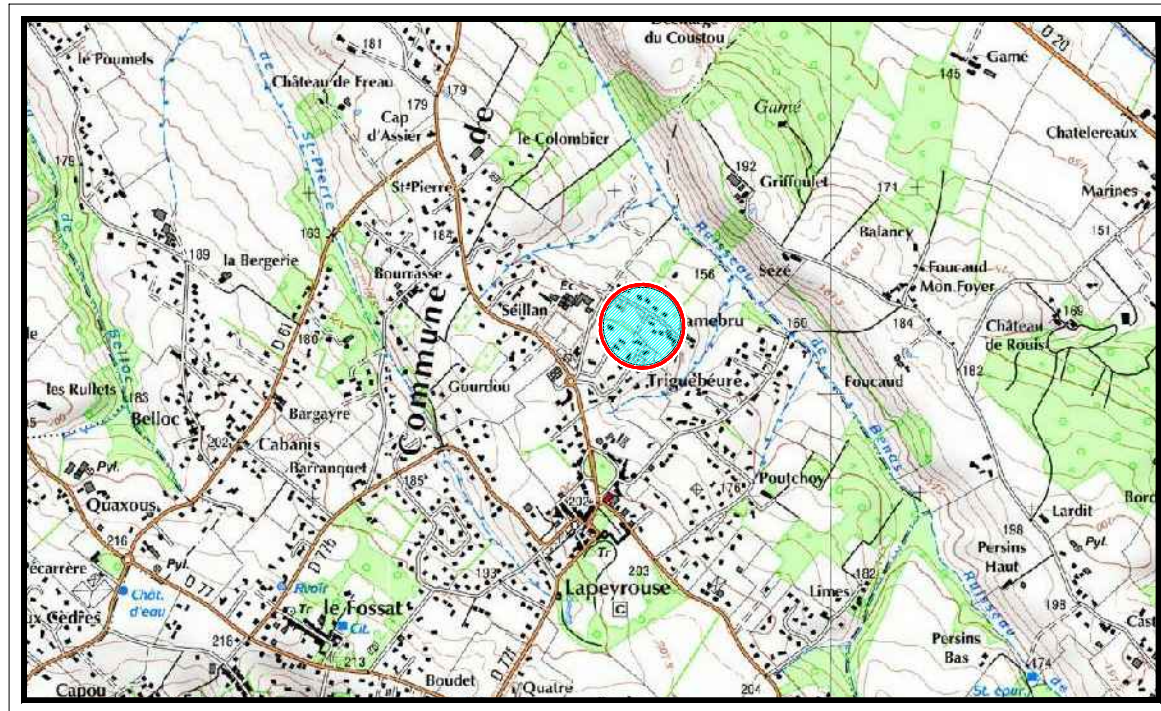

PLAN DE SITUATION

ECHELLE : 1/25000




SELARL de Géomètres Experts
Pierre SANSAC - Didier CIVADE
 Siège Social Bureau Secondaire
 1 bis Rue de L'Europe 5 Rue Lavoisier
 31130 BALMA 31700 BLAGNAC
 Tél : 05-61-24-11-41 Tél : 05-61-30-49-62
 Email: civade.blagnac@wanadoo.fr

Lot n° 21p
 Cadastre Section B n° 2510
 Surface arpentée = 1112 m²

Réf : 00-271
 06 juin 2016



Agence Commerciale
 5, Rue Lavoisier
 31700 BLAGNAC
 Tél : 05-61-30-08-98
 Email: contact@creationfonciere.com
 Internet : www.creationfonciere.com

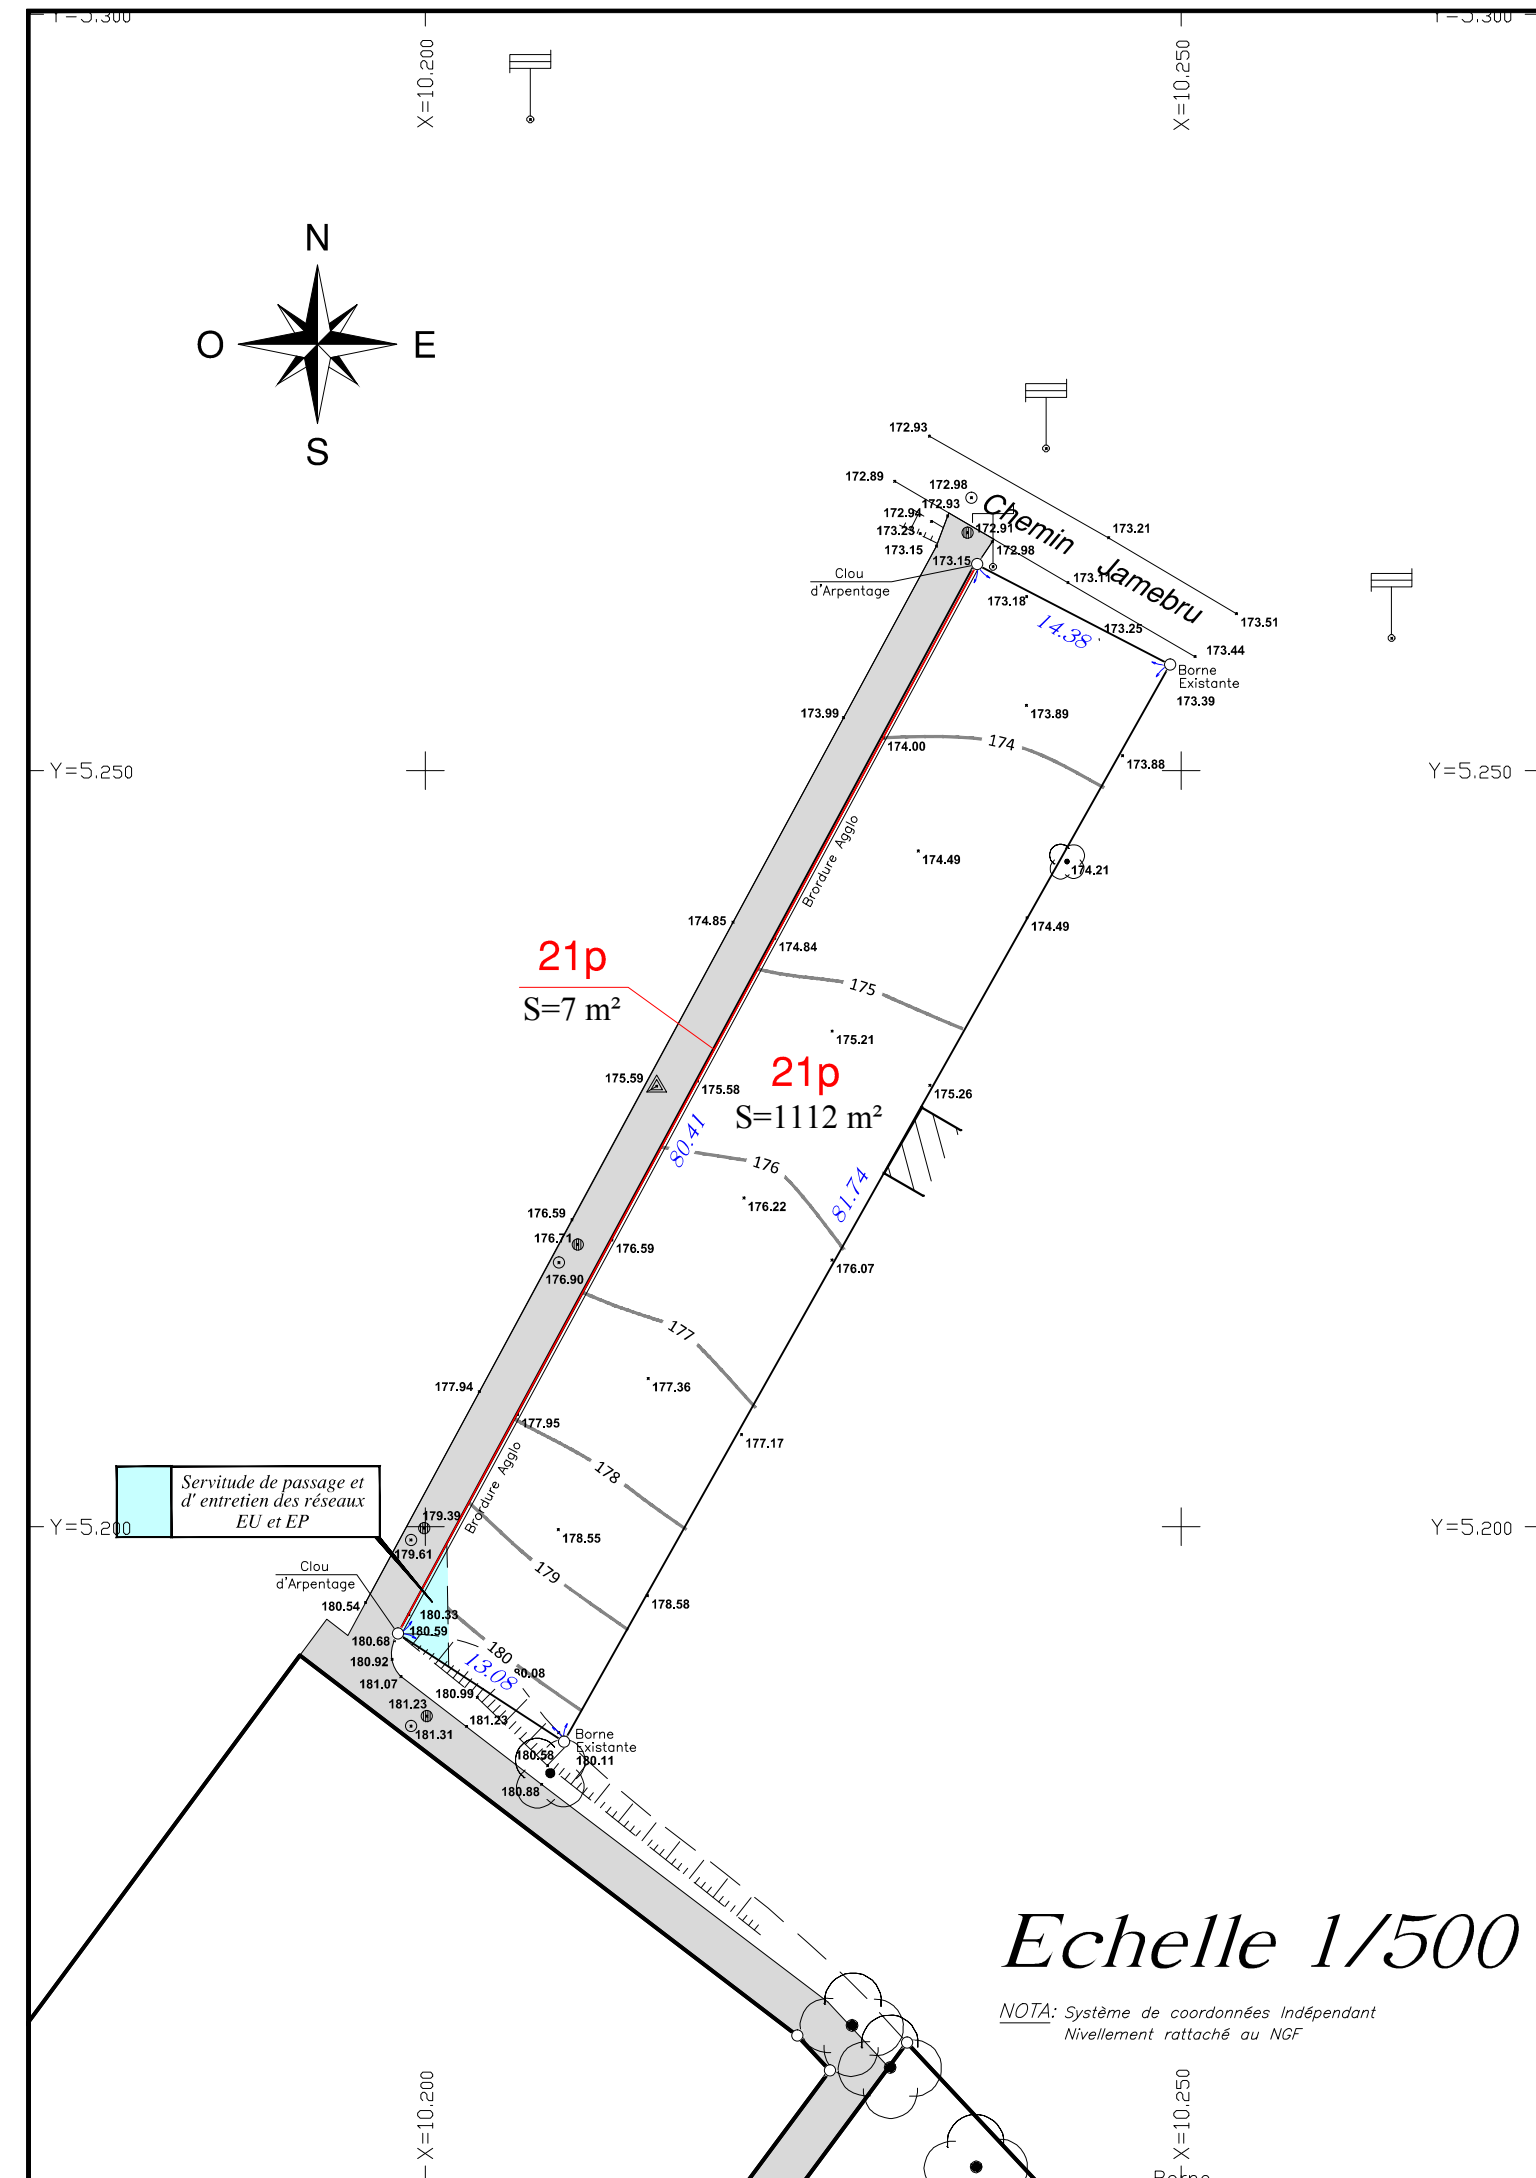

Echelle 1/500

NOTA: Système de coordonnées Indépendant
 Nivellement rattaché au NGF