


DP10

Plan de Division

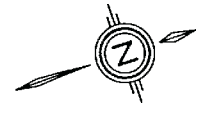

X=1585.850

X=2263.950

X=1585.900

X=1585.950

Y=2264.050

Y=2264.100


Y=2264.150

X=1585.900

X=1585.950

Y=1586.000

Y=2264.100

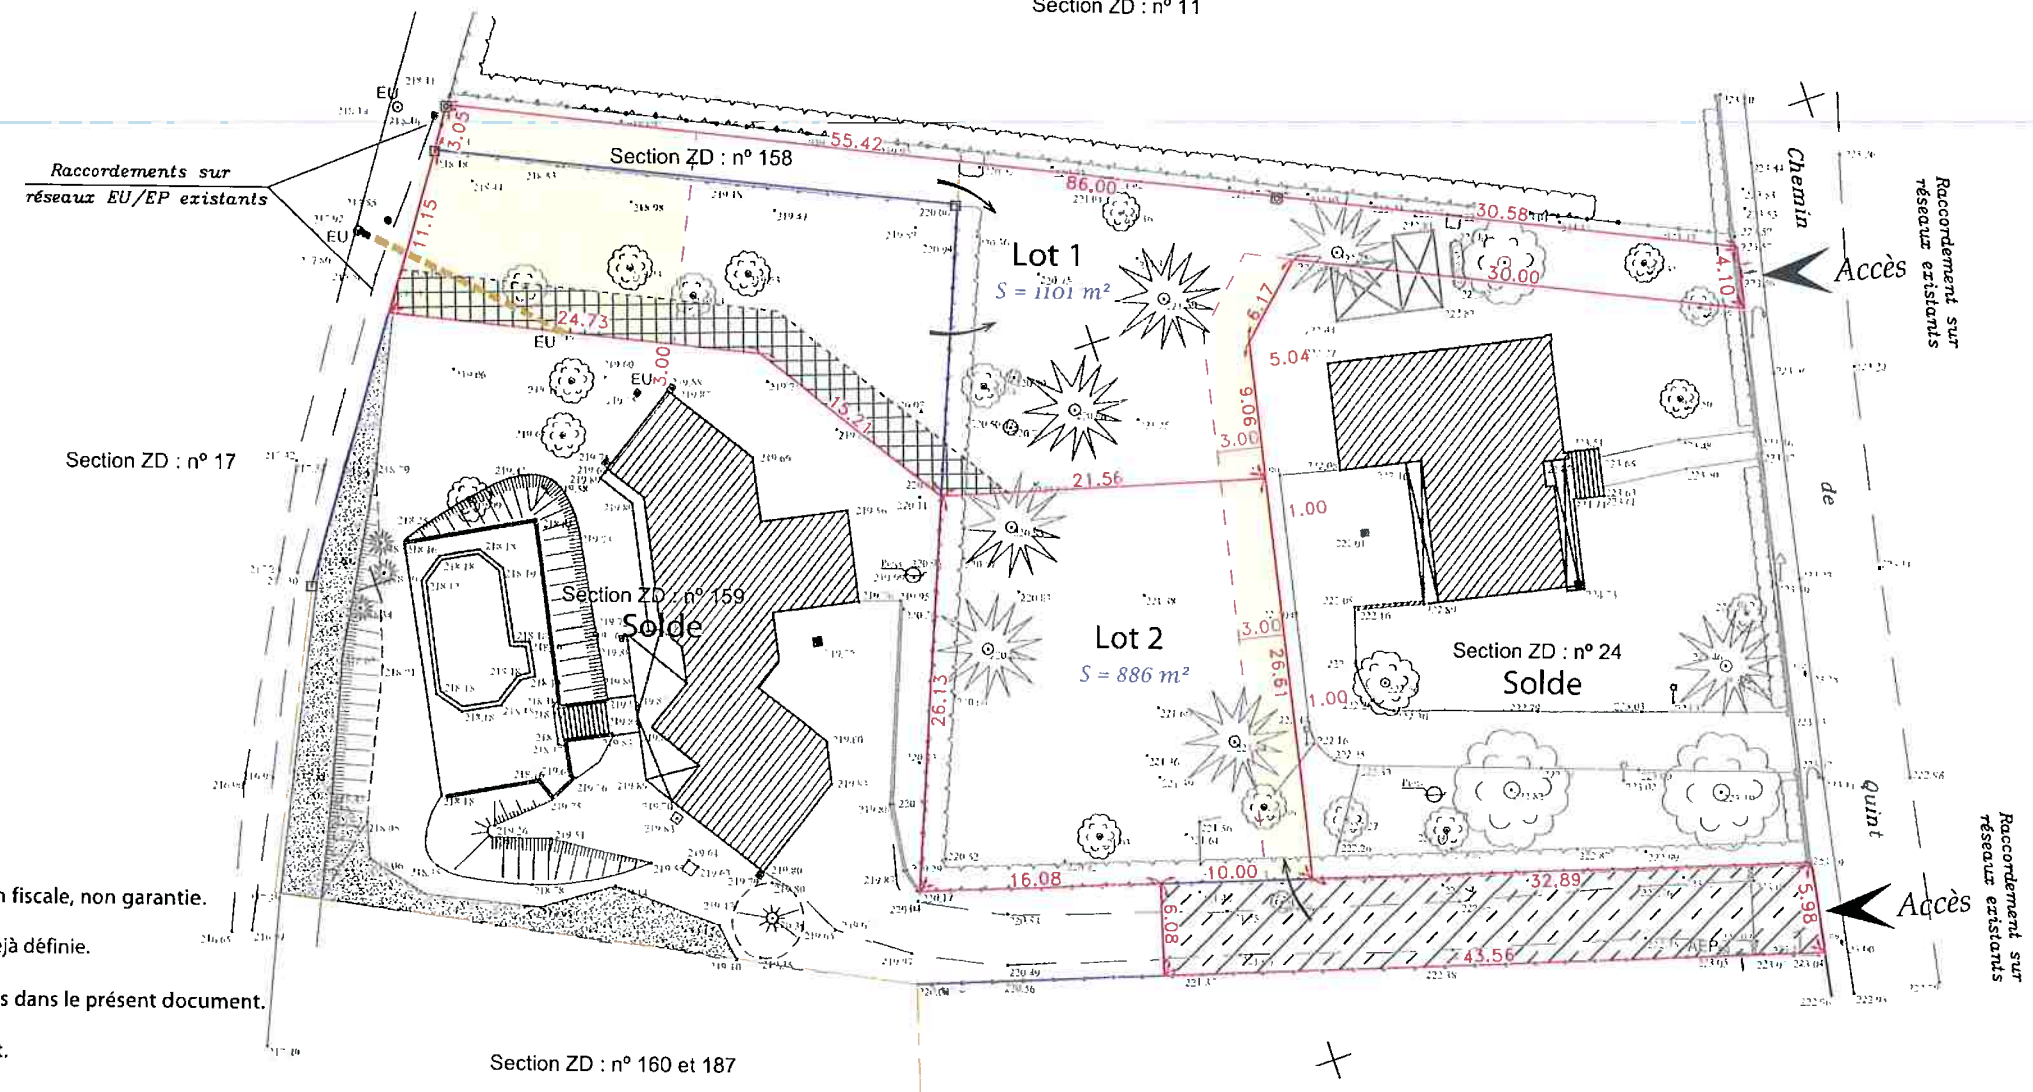

Raccordements sur réseaux EU/EP existants

Raccordement sur réseaux existants

Raccordement sur réseaux existants

Section ZD : n° 17

Section ZD : n° 11

Section ZD : n° 158

Section ZD : n° 159

Section ZD : n° 24

Section ZD : n° 160 et 187

Section ZD : n° 221 et 225

- Légende :**
- Représentation fiscale, non garantie.
 - Limite réelle déjà définie.
 - Limites définies dans le présent document.
 - Lot x** Numéro du Lot.
 - S = - m²** Superficie [sous réserve d'alignement].
 - Zone non ædificandi.
 - Servitude de passage et tous réseaux au profit du solde de la parcelle 159
 - Servitude de passage des branchements EU et EP au profit du lot 2
 - Servitude de passage du branchement EU au profit du solde de la parcelle 159
 - Borne OGE nouvelle.
 - Borne OGE ancienne.
 - Altitude.

NOTA :

- Géoréférencement : classe 1
- RGF 93 (CC43)
- Précision Locale centimétrique

Echelle : 1/500

Dossier n° BL18136 Dressé le 15/01/2019

