


DEPARTEMENT DE LA HAUTE - GARONNE

COMMUNE DE GARGAS


Lotissement  
"LE CLOS DE CAMPAN"

PLAN DE VENTE  
PLAN DE BORNAGE

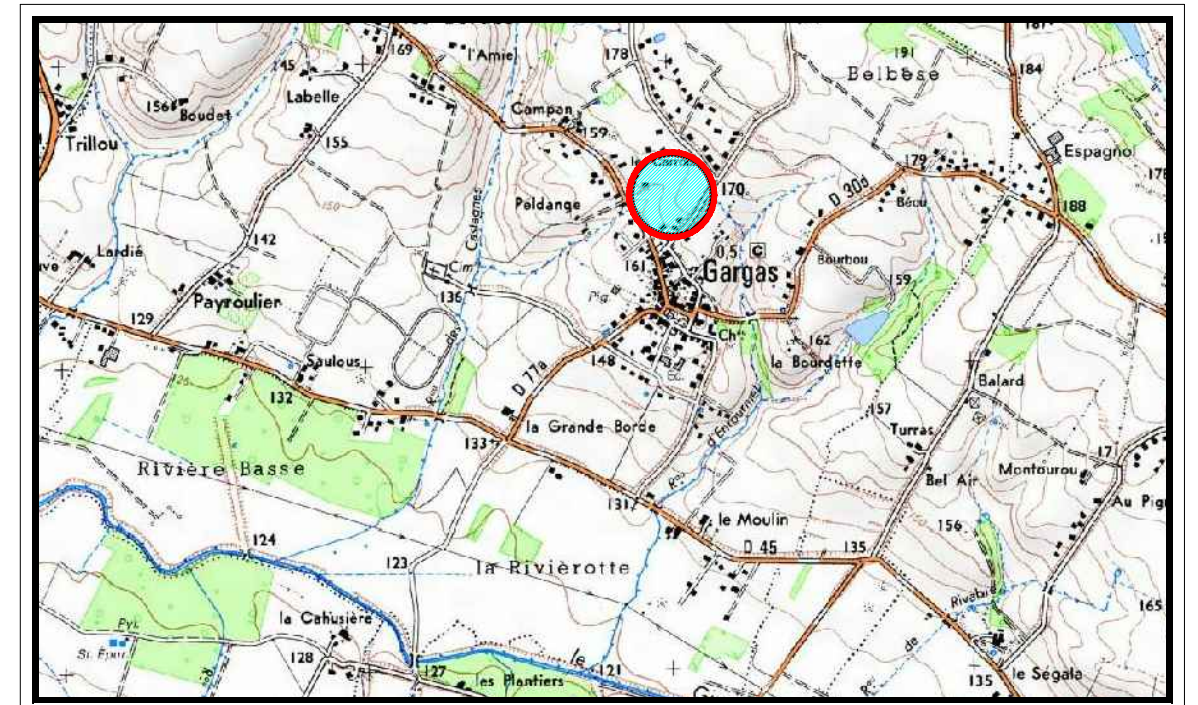

PLAN DE SITUATION

ECHELLE : 1/25000

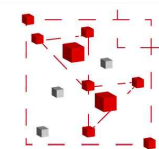

Cabinet  
VAILLES - CIVADE  
Géomètre - Expert

**Siège Social**  
170 Avenue Saint-Germier  
31600 MURET  
05-61-51-01-27

5 Rue Lavoisier  
31700 BLAGNAC  
05-61-30-49-62

contact@vailles-civade.fr

Lot n° 15

Cadastre Section B n° 951

Surface arpentée = 1320 m<sup>2</sup>

Réf : 16-203/Géo:16274

24 Août 2018



**Siège Social**  
5, Rue Lavoisier  
31700 BLAGNAC  
Tél : 05-61-30-08-98  
Email: contact@creationfonciere.com  
Internet : www.creationfonciere.com

