



http://www.creationfonciere.com

# Lotissement "Le Clos de la Fontaine"

## PLAN DE COMMERCIALISATION LOT N°11

### Plan d'ensemble sans échelle



### Légende


- Emprise du lotissement
- Limite du lot
- Application cadastre
- Espaces Privatifs
- Servitude de passage des réseaux d'assainissement (non-aedificandi)
- Piquet
- Spit
- Borne existante, nouvelle
- Marque de peinture
- Courbes de niveau du terrain naturel avant travaux VRD (l'altimétrie du terrain peut être modifiée après travaux VRD)
- Talus (issu du projet de voirie)
- Blocs privatifs au lot

#### Règles d'urbanisme (d'autres règles sont prescrites par le PLU et par le règlement du lotissement PA10)

- $H_{max} = 6.00m$  Hauteur maximale des constructions sur le lot (art.4 du règlement du lotissement)
- Zone non-aedificandi de 3,00m : haie à conserver, entretenir et renouveler (art.6 du règlement du lotissement)
- Noyer remarquable à conserver (art.6 du règlement du lotissement)
- Limite d'implantation des bâtiments par rapport aux axes des voies publiques (art.UD6 du règlement du P.L.U.)
- Accès des véhicules aux lots imposés (art.1 du règlement du lotissement)

### Plan du lot

Échelle : 1:500

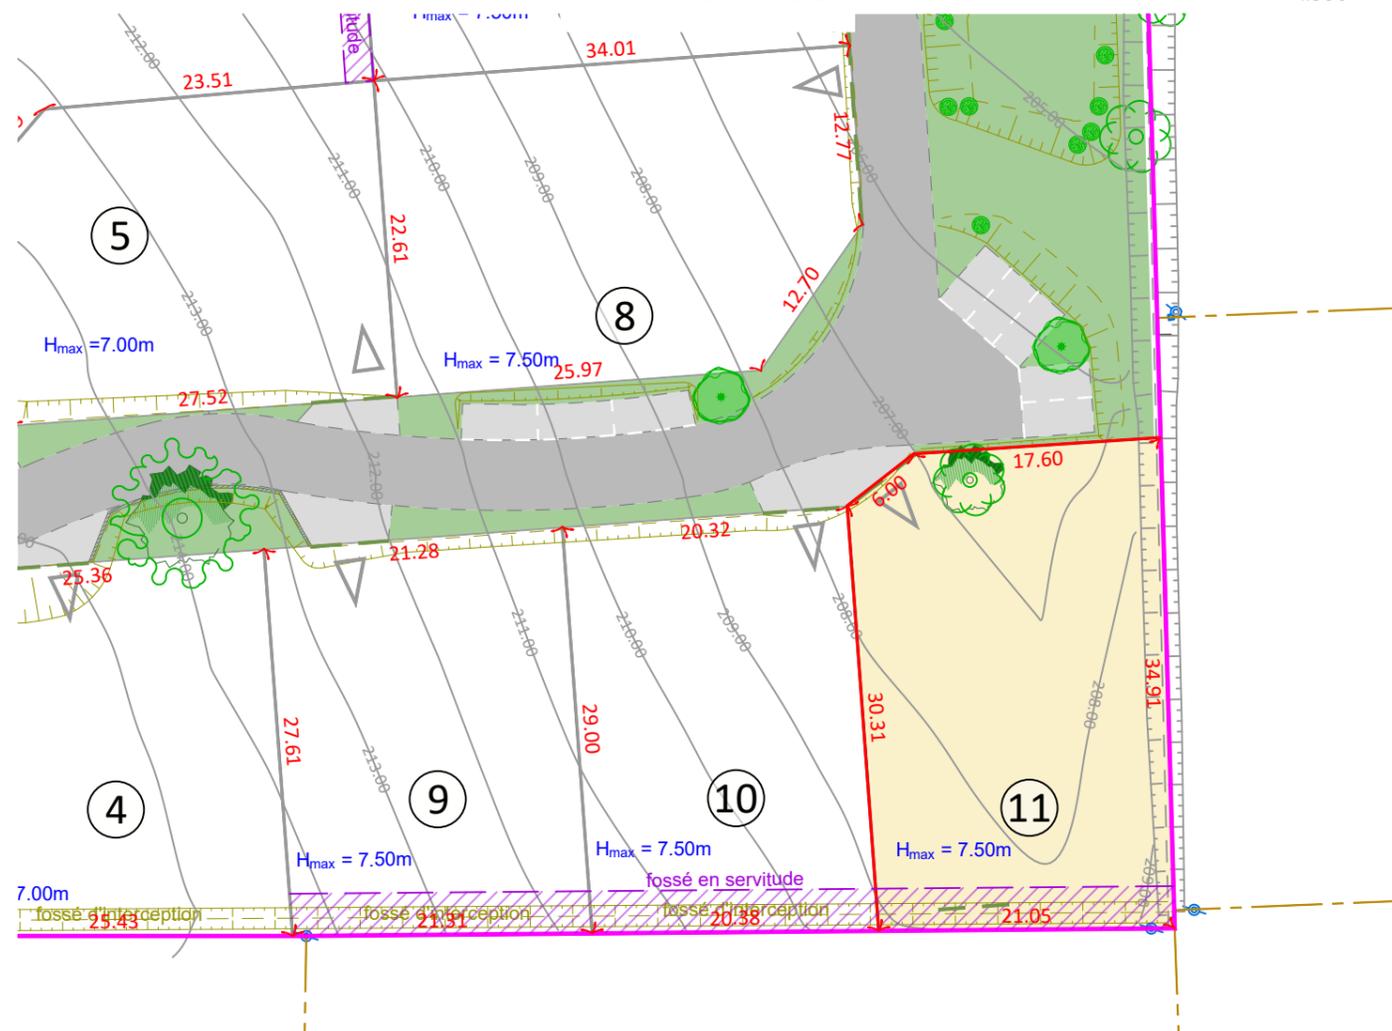

#### Autorisation d'urbanisme :

Un dossier de Permis d'Aménager "le Clos de la Fontaine", n°031 271 24 T0001 obtenu par arrêté le 31 janvier 2025. Il est rappelé que ce lotissement comporte un règlement.

#### Origine du périmètre :

- Plan de bornage et de reconnaissance de limites avec procès verbal, dressé le 25 avril 2025, par Monsieur Jean-Baptiste TREMBLIN, Géomètre-Expert à AUTERIVE, dossier n°240123
- Plan d'alignement, dressé le 25 avril 2025 par Monsieur Jean-Baptiste TREMBLIN, Géomètre-Expert à AUTERIVE, dossier n°240123.

Cotations : Les distances indiquées sur ce plan sont des distances à l'horizontale.

#### Servitude(s) et dispositions particulières :

- Sur les lots 4-9-10 et 11 : l'entretien du fossé d'interception est obligatoire.
- Sur les lots 4-5-6-7-8-9-10 et 11 : si la surface imperméabilisée dépasse la valeur de 250m<sup>2</sup>, l'acquéreur devra retenir ses eaux pluviales à hauteur de 50 l/m<sup>2</sup> imperméabilisé supérieur à 250m<sup>2</sup> ainsi qu'un débit de fuite maximale de 5l/s/ha. Cette rétention compensatoire devra être gérée à la parcelle au moyen d'un dispositif adéquat.
- Les acquéreurs des lots devront réaliser à leur charge des systèmes individuels d'assainissement autonomes conformes aux prescriptions du SPANC (RESEAU 31).



Votre contact  
Bureau de Revel  
05 62 18 71 30  
revel@valoris.expert

N° de Dossier : 240123  
Dernière mise à jour le : 21/05/2025  
Indice du plan : 01  
Dessin / Contrôle / Validation :  
JBT/JBT/JBT

Chemin Pé de Lafoun  
Section ZL  
Parcelles : ...  
Commune de LANTA  
Département de la HAUTE-GARONNE

Surface (m<sup>2</sup>) : 739 m<sup>2</sup>  
Surface de plancher maximale (m<sup>2</sup>) : 250 m<sup>2</sup>

**PLAN DE COMMERCIALISATION**  
**LOT N° 11**