


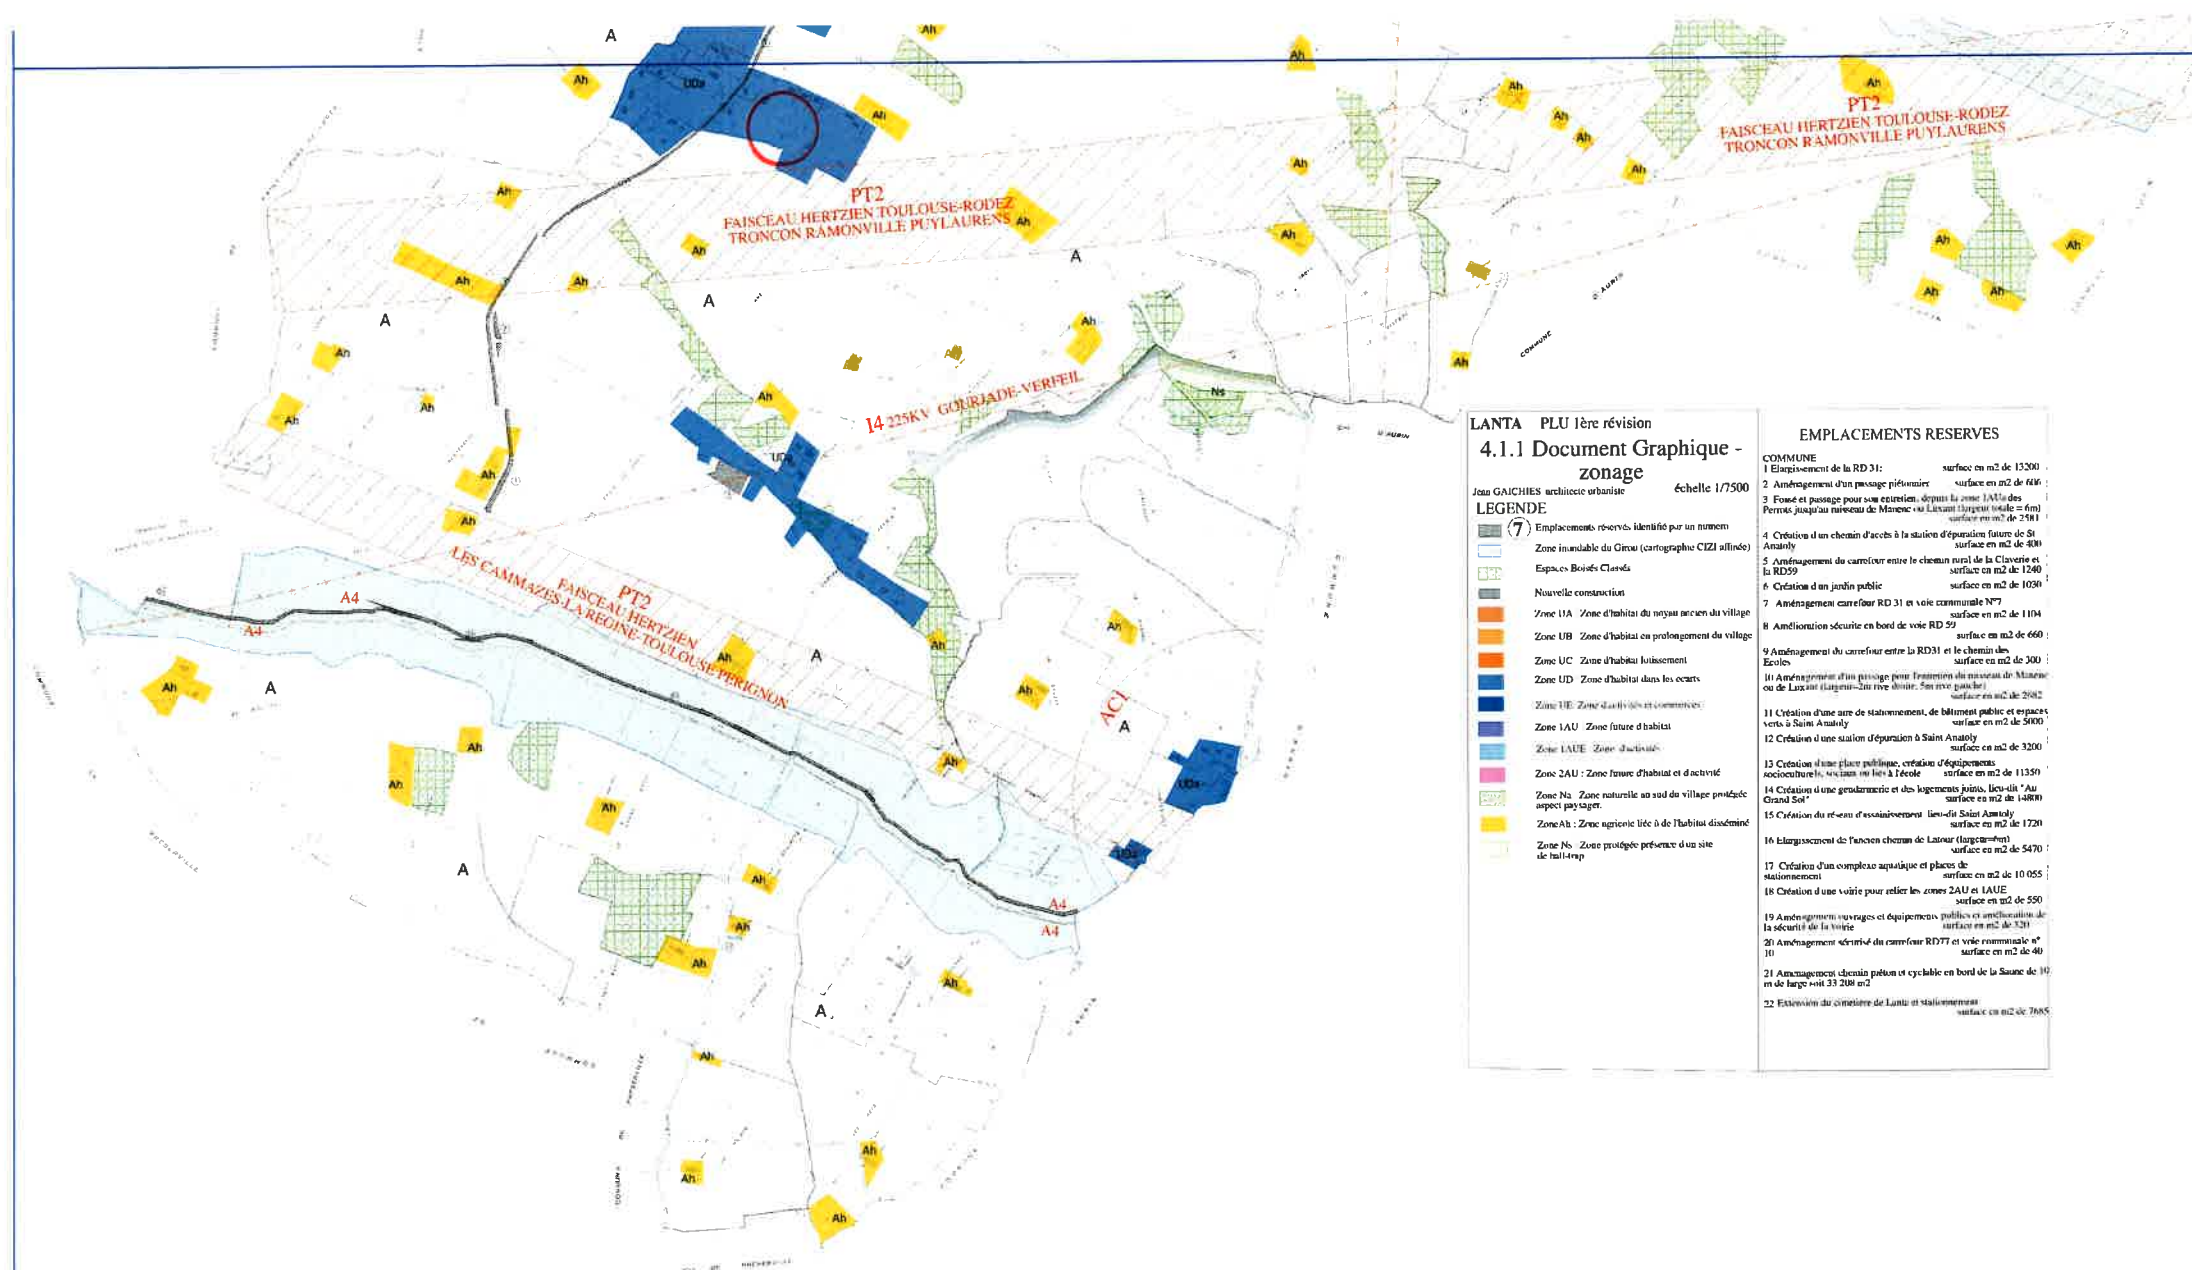

LANTA PLU 1ère révision
4.1.1 Document Graphique - zonage
 Jean GAUCHES architecte urbaniste échelle 1/7500

- LEGENDE**
- (7) Emplacements réservés, identifiés par un numéro
 - Zone insalubre du Grou (cartographie CIZI affiné)
 - Espaces Boisés Classés
 - Nouvelle construction
 - Zone UA : Zone d'habitat du nouveau centre du village
 - Zone UB : Zone d'habitat en prolongement du village
 - Zone UC : Zone d'habitat lotissement
 - Zone UD : Zone d'habitat dans les ocres
 - Zone UE : Zone d'activités et commerciales
 - Zone UAU : Zone future d'habitat
 - Zone UAUE : Zone d'activités
 - Zone ZAU : Zone future d'habitat et d'activités
 - Zone Ns : Zone naturelle au sud du village protégée aspect paysager
 - Zone Ab : Zone agricole liée à l'habitat disséminé
 - Zone Np : Zone protégée présence d'un site de halie-pêche

EMPLACEMENTS RESERVES

- COMMUNE**
- 1 Elargissement de la RD 31 : surface en m2 de 15200
 - 2 Aménagement d'un passage piétonnier : surface en m2 de 646
 - 3 Fosse et passage pour son extension, depuis la zone 1AU des Perrens jusqu'au ruisseau de Mance (au Lysant) (voirie en eau) : surface en m2 de 2581
 - 4 Création d'un chemin d'accès à la station d'épuration future de St Ananly : surface en m2 de 480
 - 5 Aménagement du carrefour entre le chemin rural de la Claverie et la RD29 : surface en m2 de 1240
 - 6 Création d'un jardin public : surface en m2 de 1030
 - 7 Aménagement carrefour RD 31 et voie communale N°7 : surface en m2 de 1104
 - 8 Amélioration sécuritaire en bord de voie RD 29 : surface en m2 de 660
 - 9 Aménagement du carrefour entre la RD31 et le chemin des Ecloves : surface en m2 de 300
 - 10 Aménagement d'un passage pour franchir le ruisseau de Mance ou de Lussac (largeur 2m rive droite, 5m rive gauche) : surface en m2 de 2082
 - 11 Création d'une aire de stationnement, de bâtiment public et espaces verts à Saint Ananly : surface en m2 de 5000
 - 12 Création d'une station d'épuration à Saint Ananly : surface en m2 de 3200
 - 13 Création d'une place publique, création d'équipements socioculturels, ruisseau au lieu à l'école : surface en m2 de 11350
 - 14 Création d'une grand-maison et des logements joints, lieu-dit "Au Grand Sol" : surface en m2 de 14800
 - 15 Création du réseau d'assainissement lieu-dit Saint Ananly : surface en m2 de 1720
 - 16 Elargissement de l'ancien chemin de Lussac (largeur=8m) : surface en m2 de 5470
 - 17 Création d'un complexe aquatique et places de stationnement : surface en m2 de 10 055
 - 18 Création d'une voirie pour relier les zones ZAU et UAUE : surface en m2 de 550
 - 19 Aménagement ouvrages et équipements publics et amélioration de la sécurité de la voirie : surface en m2 de 1201
 - 20 Aménagement sécurisé du carrefour RD77 et voie communale n°10 : surface en m2 de 40
 - 21 Aménagement chemin piéton et cyclable en bord de la Saane de 10 m de large soit 33 200 m2
 - 22 Extension du cimetière de Lanta et stationnement : surface en m2 de 7605

