


Commune de AUREVILLE (31)

Lieu-dit : Gaillardous Sise : Route d'Espanès Rd 35c

Lotissement " Les Hauts de Gaillardous "

PA4 - Plan de Composition

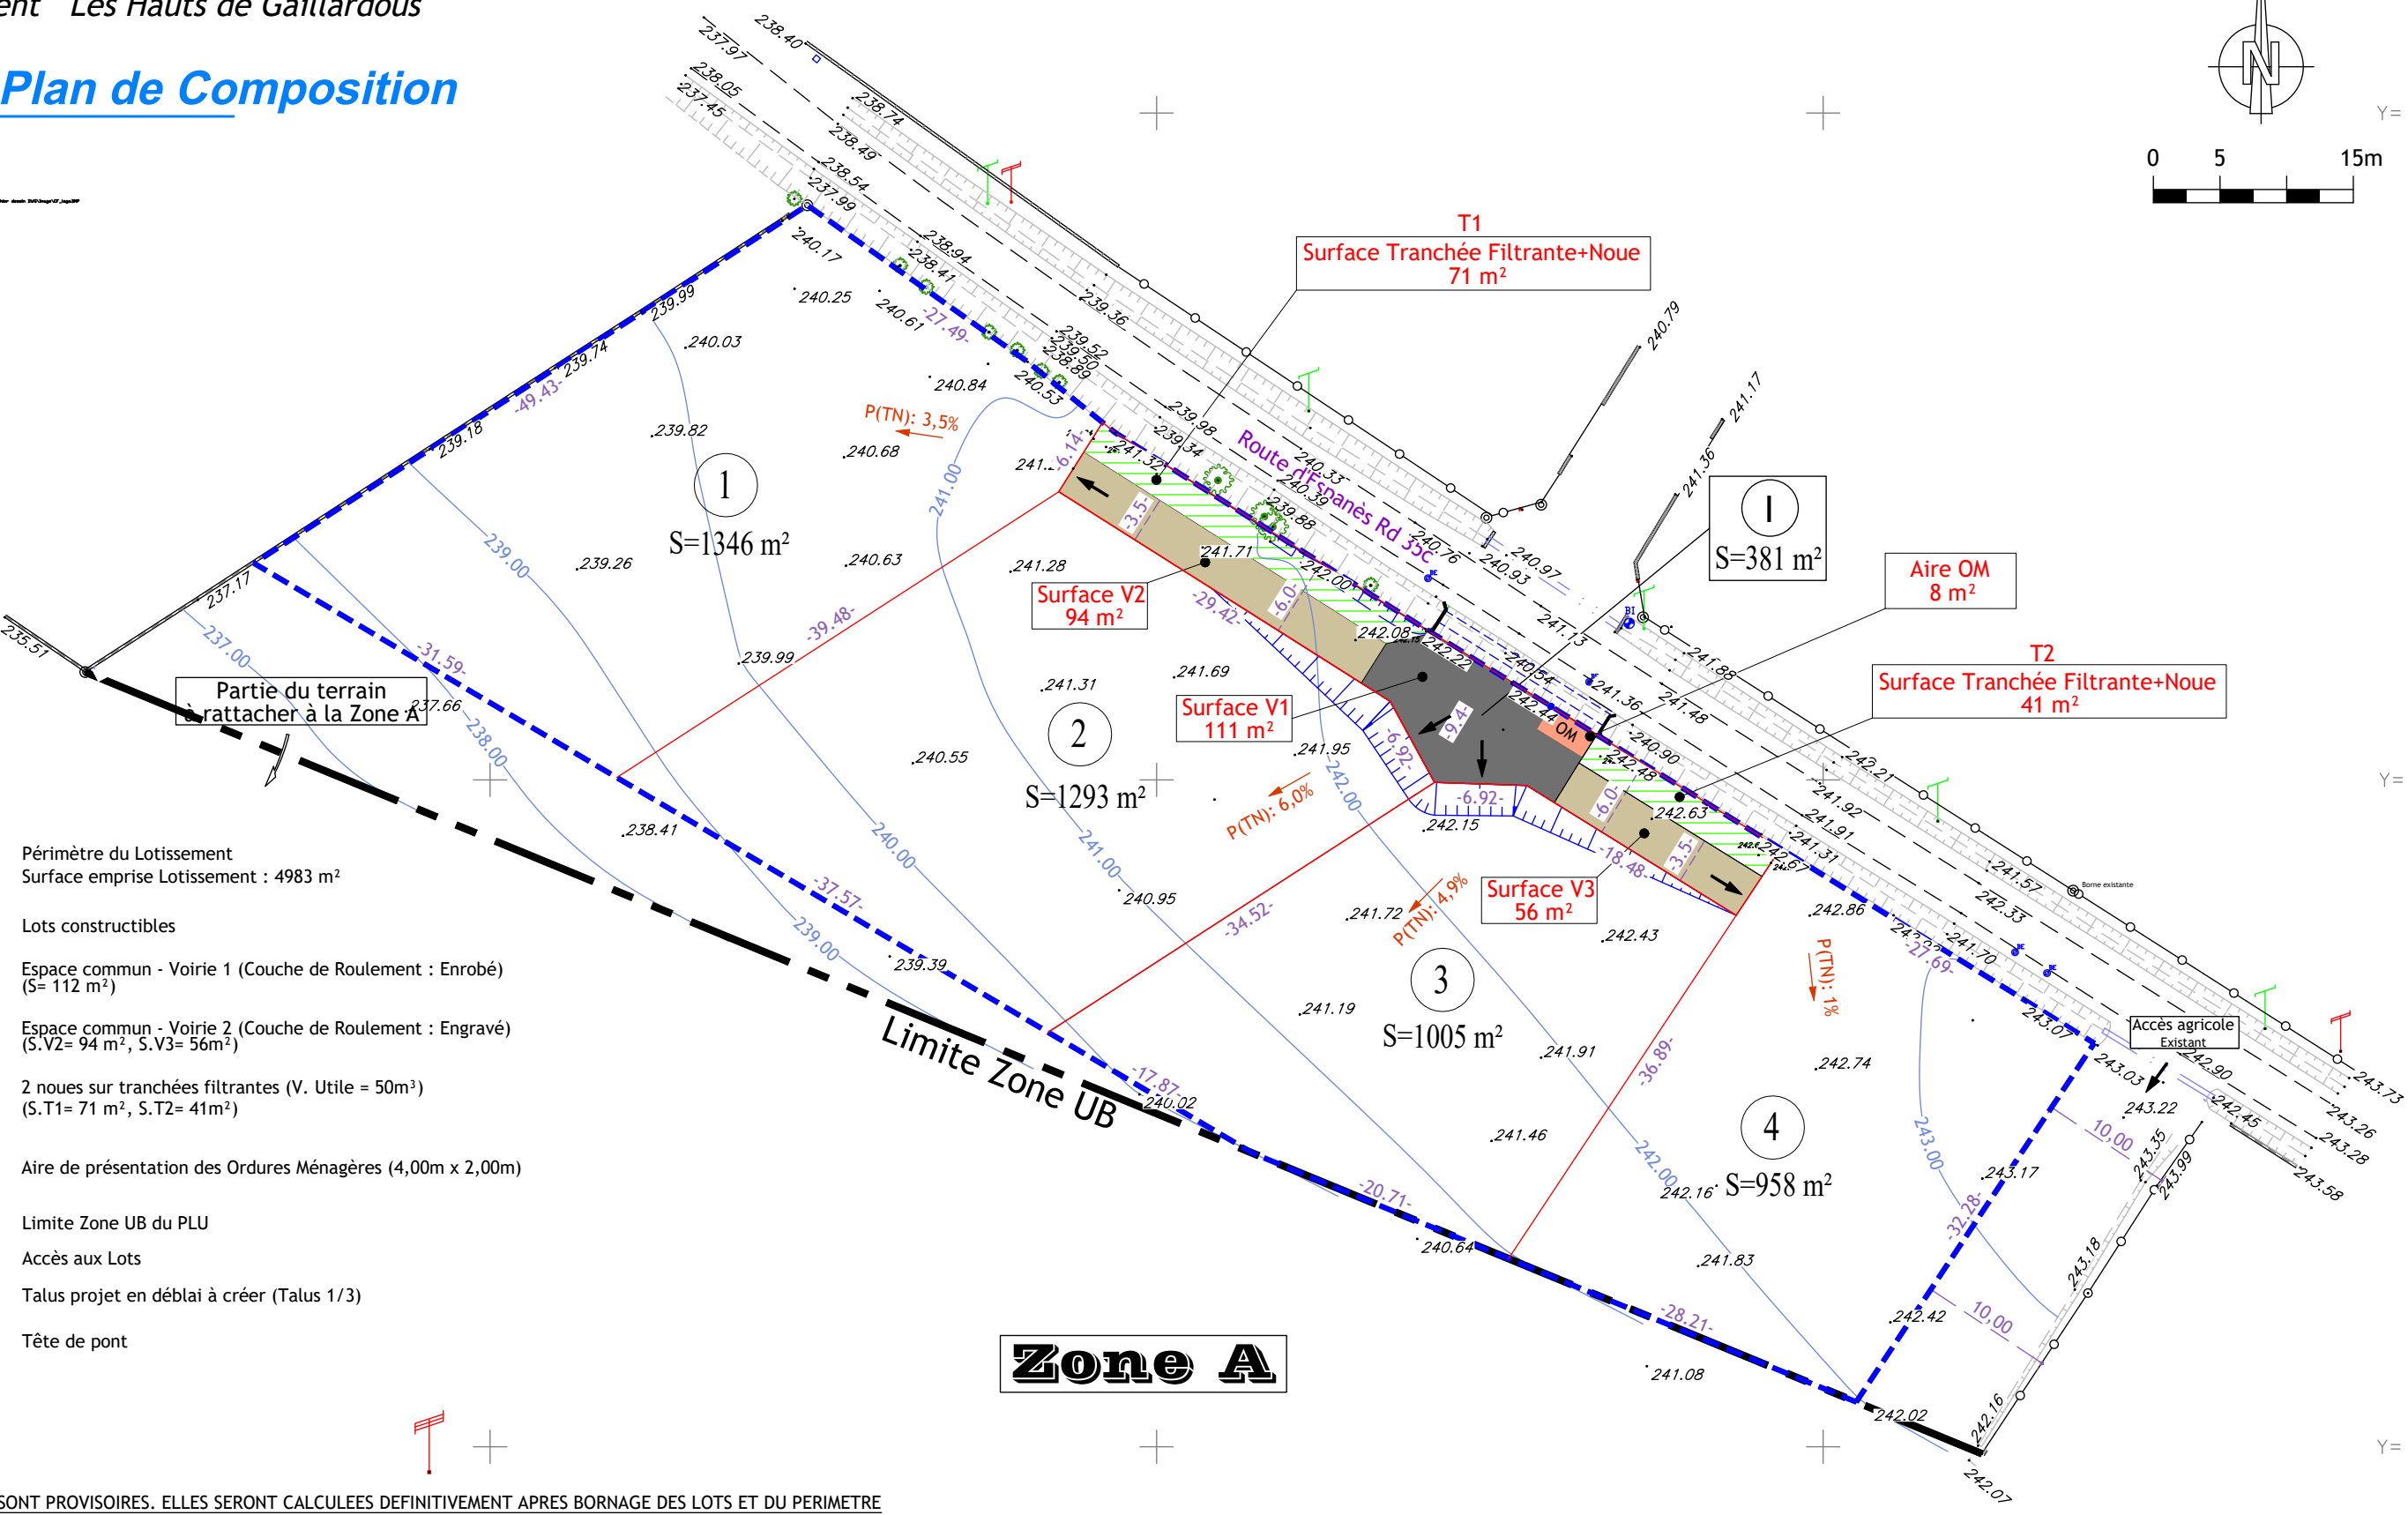

LEGENDE

- Périmètre du Lotissement
Surface emprise Lotissement : 4983 m²
- Lots constructibles
- Espace commun - Voirie 1 (Couche de Roulement : Enrobé)
(S= 112 m²)
- Espace commun - Voirie 2 (Couche de Roulement : Engravé)
(S.V2= 94 m², S.V3= 56m²)
- 2 noues sur tranchées filtrantes (V. Utile = 50m³)
(S.T1= 71 m², S.T2= 41m²)
- Aire de présentation des Ordures Ménagères (4,00m x 2,00m)
- Limite Zone UB du PLU
- Accès aux Lots
- Talus projet en déblai à créer (Talus 1/3)
- Tête de pont

Zone A

- LES SUPERFICIES SONT PROVISOIRES. ELLES SERONT CALCULEES DEFINITIVEMENT APRES BORNAGE DES LOTS ET DU PERIMETRE

- Les côtes sont données à titre indicatif

SELAS de Géomètres-Experts
www.geo-sud-ouest.fr

Géomètre Expert : Sébastien NUNES (N°OGE : 06292)

BLAGNAC le 24/09/2025

28 avenue Colonel Teyssier - 81000 ALBI - 05.63.54.09.54 - albi@geo-sud-ouest.fr

Dossier : LE25010

Échelle : 1/500

81 - ALBI	81 - CASTRES	81 - GRAULHET	81 - LAFAUR	81 - MAZAMET	81 - RABASTENS	11 - CARCASSONNE	11 - LÉZIGNAN-C.	11 - NARBONNE	31 - CASTANET-T.	31 - BALMA.	31 - BLAGNAC.
05.63.54.09.54	05.63.59.17.60	05.63.34.56.84	05.63.58.03.75	05.63.61.38.36	05.67.67.47.86	04.49.01.40.91	04.68.27.16.15	04.68.32.17.91	05.61.81.38.70	05.61.24.11.41	05.61.30.49.62

Nota:

- Les coordonnées des points sont rattachées au système RGF 93, conique conforme CC43 : origine TERIA le 21/02/2025
- Nivellement rattaché au nivellement général de la France : Origine TERIA