
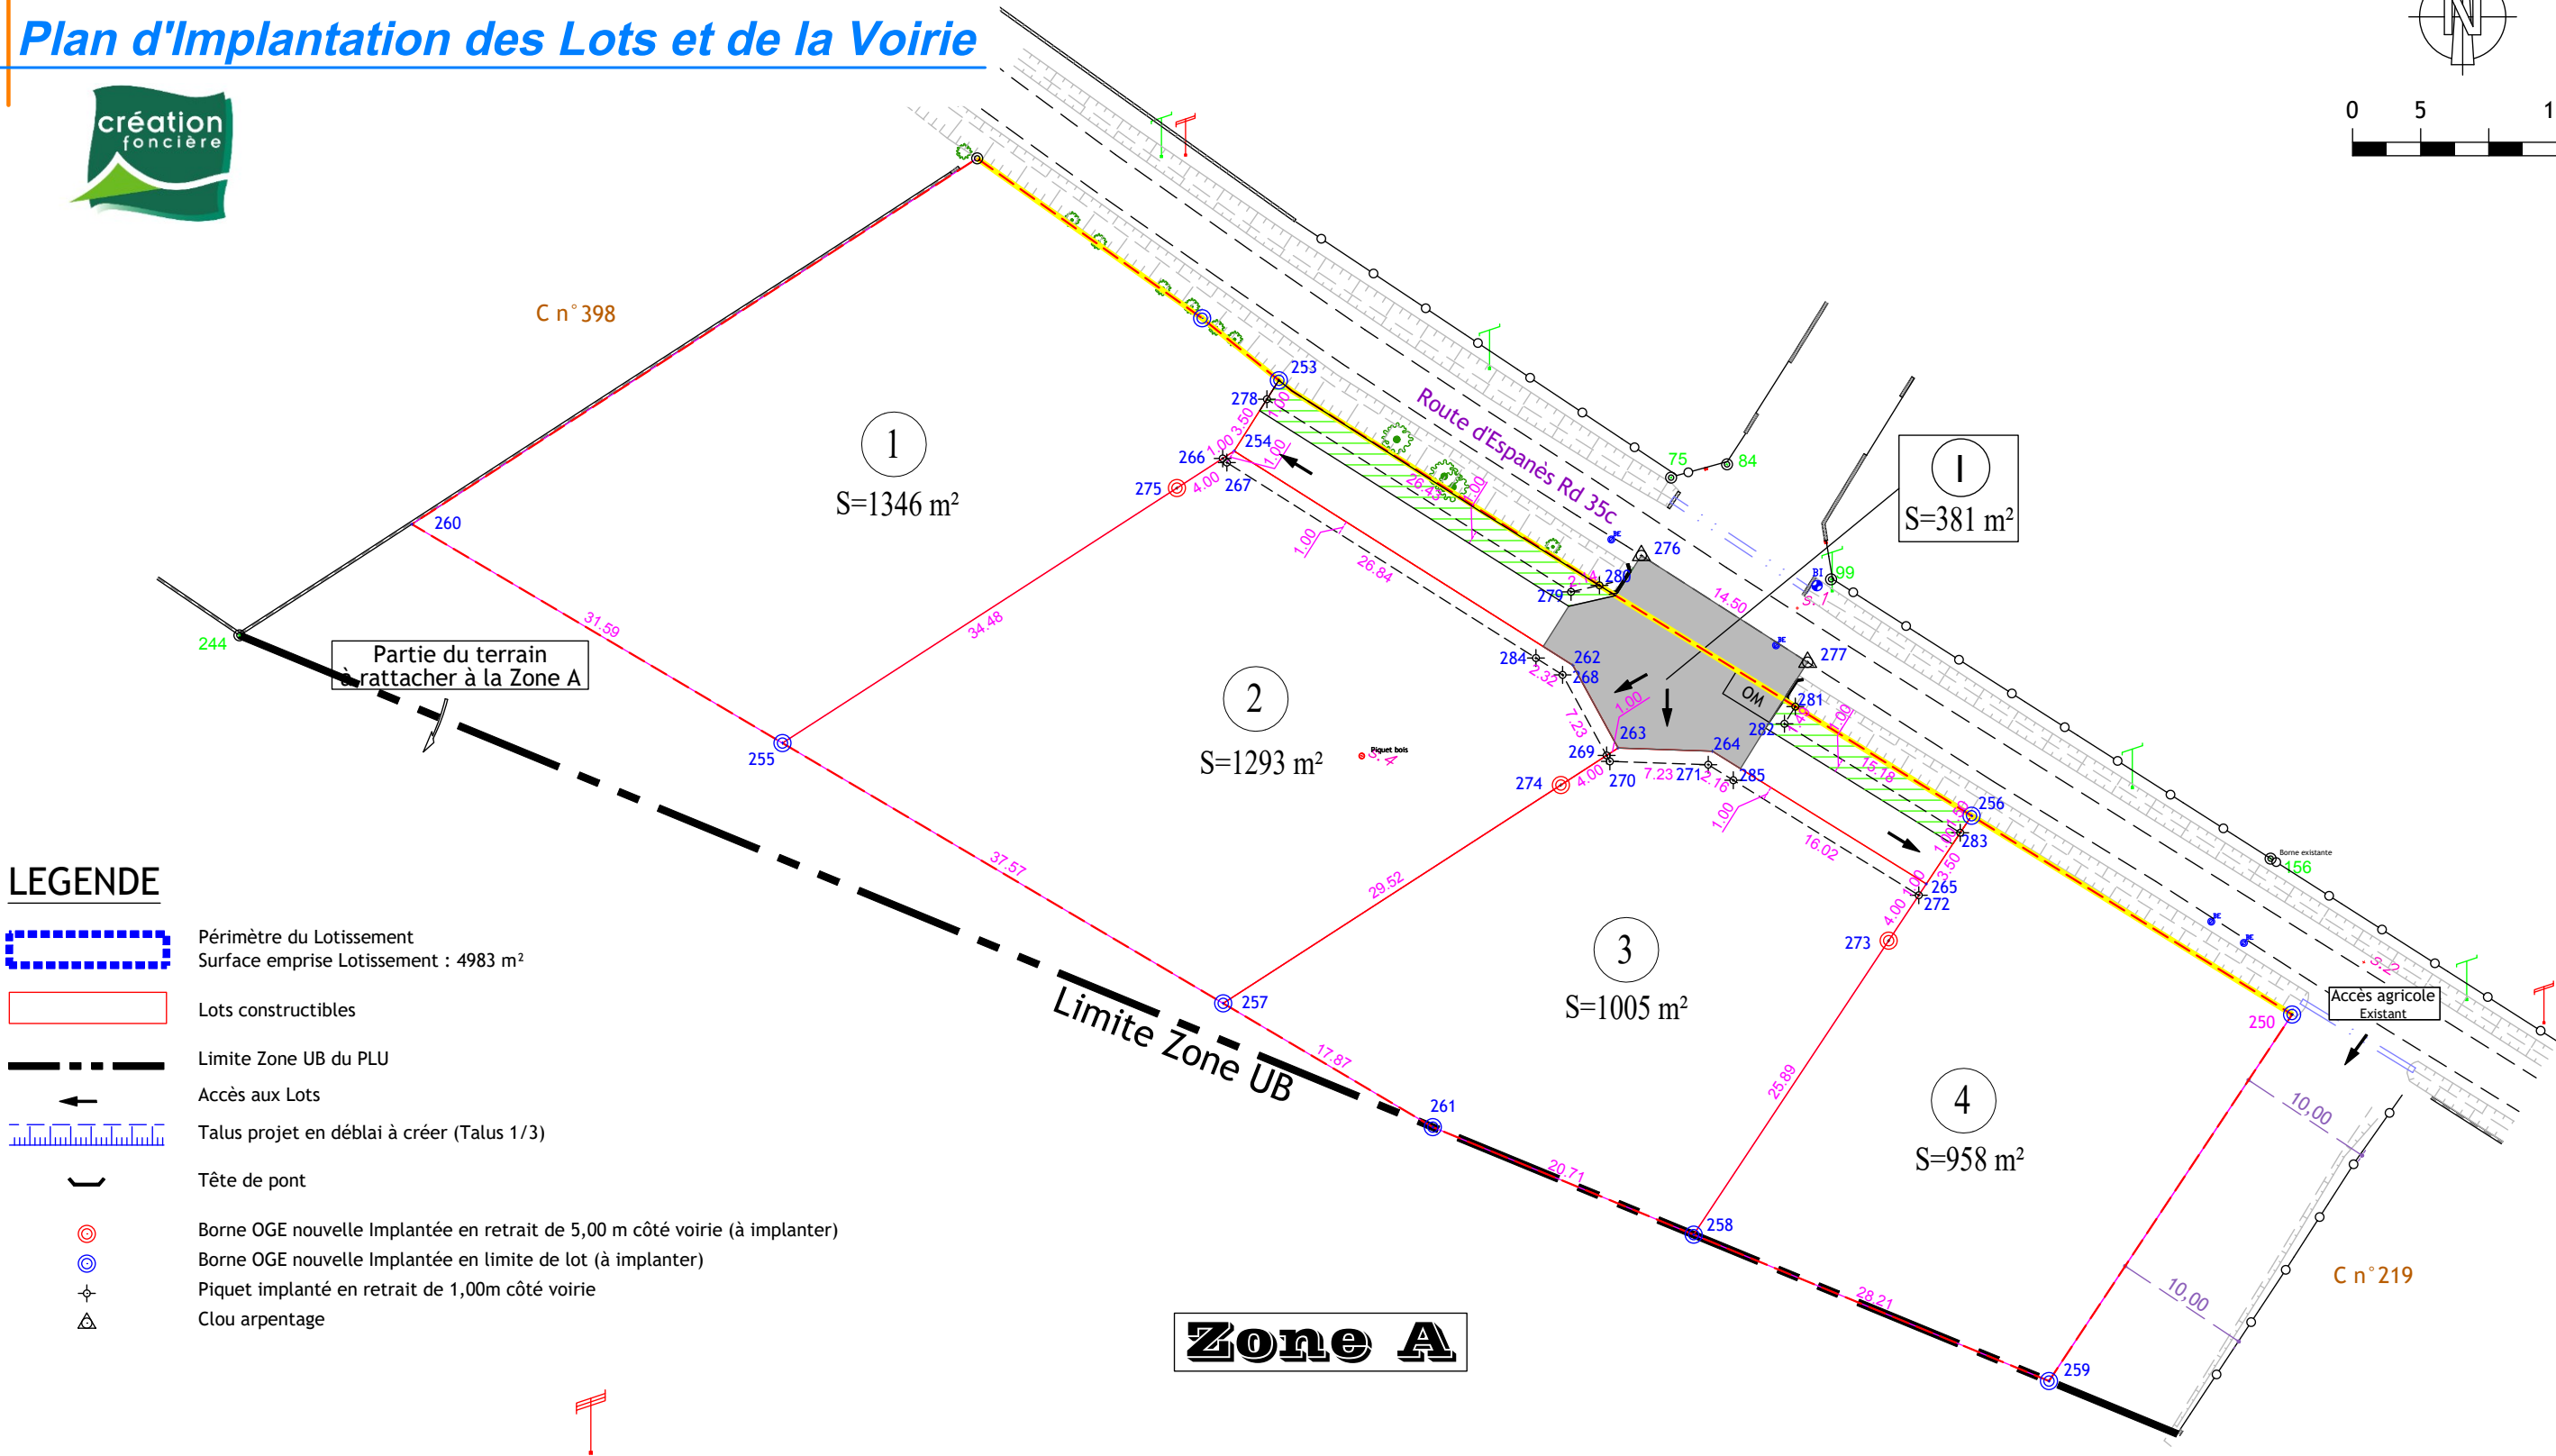


Commune de AUREVILLE (31)

Lieu-dit : Gaillardous Sise : Route d'Espanès Rd 35c

Lotissement " Les Hauts de Gaillardous "

Plan d'Implantation des Lots et de la Voirie

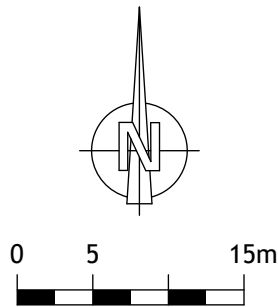

LEGENDE

- Périmètre du Lotissement
Surface emprise Lotissement : 4983 m²
- Lots constructibles
- Limite Zone UB du PLU
- Accès aux Lots
- Talus projet en déblai à créer (Talus 1/3)
- Tête de pont
- Borne OGE nouvelle Implantée en retrait de 5,00 m côté voirie (à implanter)
- Borne OGE nouvelle Implantée en limite de lot (à implanter)
- Piquet implanté en retrait de 1,00m côté voirie
- Clou arpentage

SELAS de Géomètres-Experts
www.geo-sud-ouest.fr

Géomètre Expert : Sébastien NUNES (N°OGE : 06292)

BLAGNAC le 24/09/2025

28 avenue Colonel Teyssier - 81000 ALBI - 05.63.54.09.54 - albi@geo-sud-ouest.fr

Dossier : LE25010

Échelle : 1/500

81 - ALBI 05.63.54.09.54	81 - CASTRES 05.63.59.17.60	81 - GRAULHET 05.63.34.56.84	81 - LAFAUR 05.63.58.03.75	81 - MAZAMET 05.63.61.38.36	81 - RABASTENS 05.67.67.47.86	11 - CARCASSONNE 04.49.01.40.91	11 - LÉZIGNAN-C. 04.68.27.16.15	11 - NARBONNE 04.68.32.17.91	31 - CASTANET-T. 05.61.81.38.70	31 - BALMA 05.61.24.11.41	31 - BLAGNAC 05.61.30.49.62
-----------------------------	--------------------------------	---------------------------------	-------------------------------	--------------------------------	----------------------------------	------------------------------------	------------------------------------	---------------------------------	------------------------------------	------------------------------	--------------------------------

Nota:

- Les coordonnées des points sont rattachées au système RGF 93, conique conforme CC43 : origine TERIA le 21/02/2025
- Nivellement rattaché au nivellement général de la France : Origine TERIA