


# Plan de Bornage et de Division

## Limites définies dans le présent document

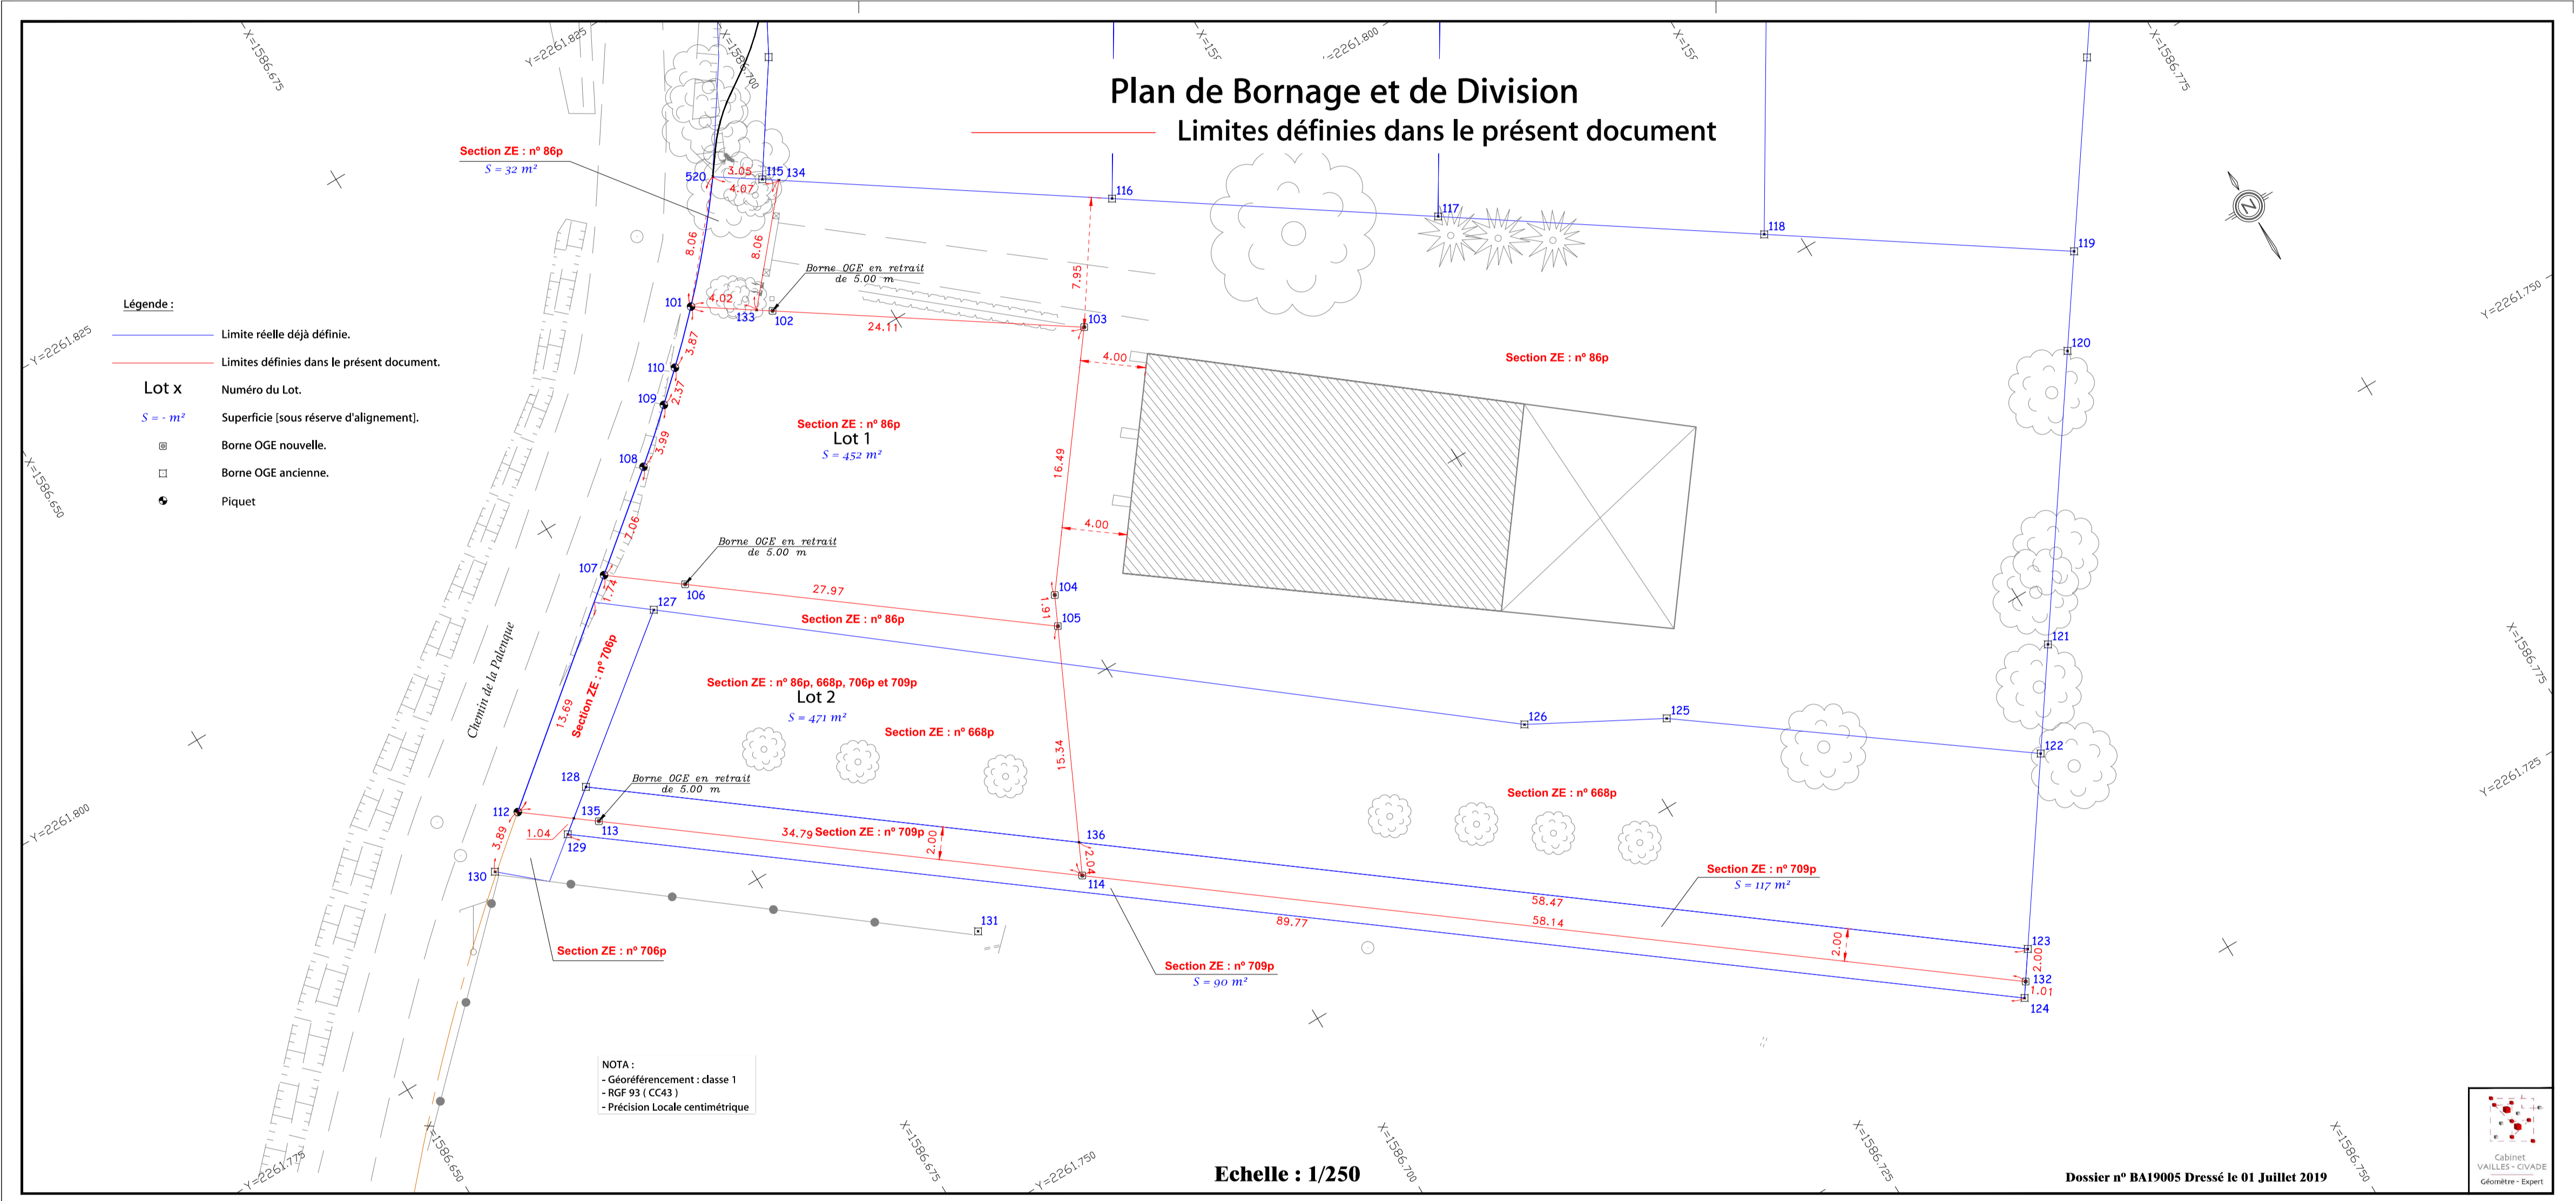

- Légende :**
- Limite réelle déjà définie.
  - Limites définies dans le présent document.
- Lot x**
- Numéro du Lot.
  - $S = \text{m}^2$  Superficie (sous réserve d'alignement).
  - Borne OGE nouvelle.
  - Borne OGE ancienne.
  - Piquet

NOTA :

- Géoréférencement : classe 1
- RGF 93 (CC43)
- Précision Locale centimétrique

Echelle : 1/250

Dossier n° BA19005 Dressé le 01 Juillet 2019

