

Lotissement
 "MAYRAL"


PLAN DE COMPOSITION

PA4

ECHELLE : 1/500

Système de coordonnées RGF 93 CC43 par système GPS (Réseau TERIA)
 Nivellement NGF - Rattachement GPS (Réseau TERIA)

Réf : 13-236/Géo:13334

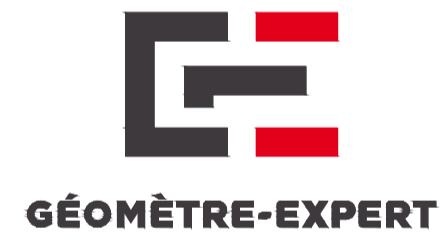

SELARL de Géomètres Experts
Pierre SANSAC - Didier CIVADE
 Siège Social Bureau Secondaire
 1 bis Rue de L'Europe 5 Rue Lavoisier
 31130 BALMA 31700 BLAGNAC
 Tél : 05-61-24-11-41 Tél : 05-61-30-49-62
 Fax : 05-61-24-04-95 Fax : 05-61-71-23-26
 Email: civade.blagnac@wanadoo.fr




Agence Commerciale
 5 Rue Lavoisier
 31700 BLAGNAC
 Tél : 05-61-30-08-98

Modifié le 09 Février 2017
 -26 Septembre 2016-

Internet : www.creationfonciere.com

Légende

- Périmètre du lotissement
- Limite privative des lots
- Accès imposé des lots
- Chaussée
- Trottoir
- Espaces-verts
- Cheminement piétonnier
- Stationnements communs (14 places voiture)
- Arbres ou arbuste à planter (position donnée sous réserve)
- Fossé mitoyen à créer le long des lots 4 à 7
- Haie arbustive à créer par les acquéreurs des lots
- Zone d'accès interdit
- Placette en espace partagé Zone à priorité piétonne
- Accès lot 13 et station de refoulement
- Espace privatif lot
- Aire de présentation des ordures ménagères des lots 3, 4 et 13
- Servitude de passage et d'entretien des réseaux EU et EP

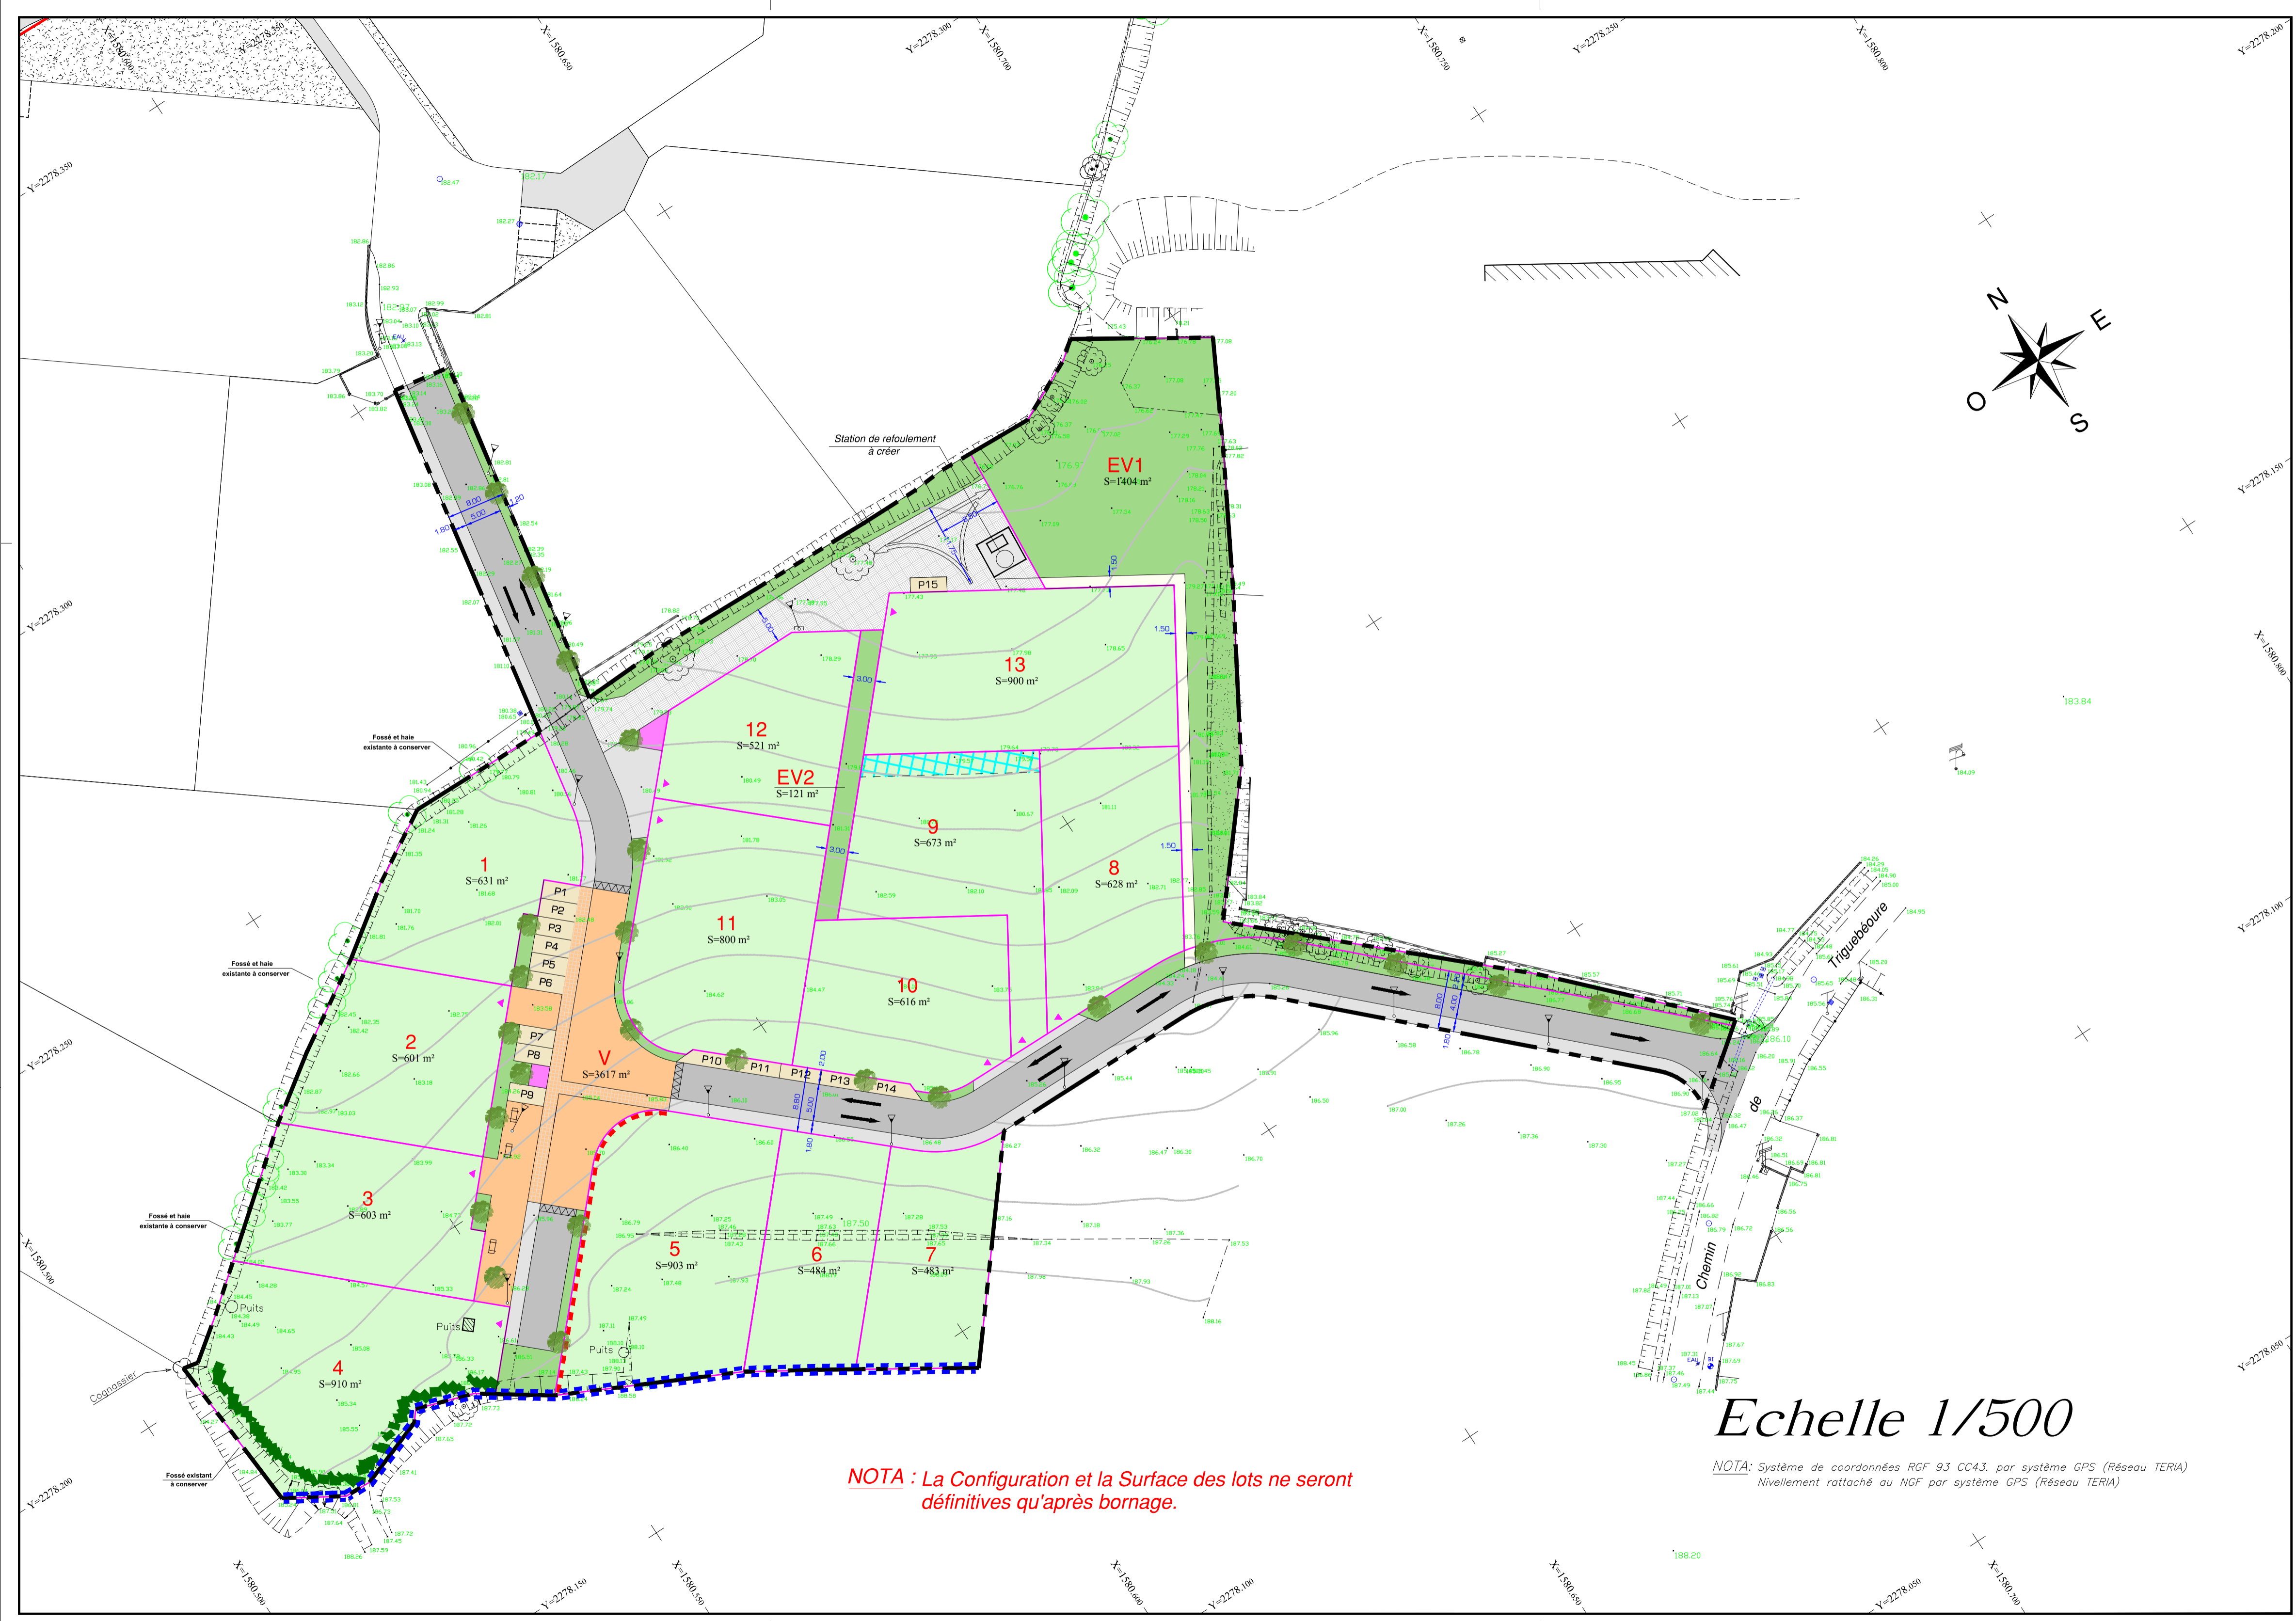

Echelle 1/500

NOTA : La Configuration et la Surface des lots ne seront définitives qu'après bornage.

NOTA : Système de coordonnées RGF 93 CC43, par système GPS (Réseau TERIA)
 Nivellement rattaché au NGF par système GPS (Réseau TERIA)