

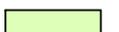


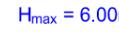

Légende

-  Courbes de niveau du terrain naturel
 -  Emprise du lotissement
 -  Limite Espaces communs / privés
 -  Limite entre lots
 -  Espaces privés
 -  Chaussée
 -  Voie partagée : piéton, cycle et véhicule (744m²)
 -  Piétonnier perméable (30m²)
 -  Stationnement et accès (245 m²)
 -  Espaces d'accompagnement et noues ou cunettes (1169m²)
 -  Zone de passage des réseaux d'assainissement (non-aedificandi)
 -  Arbres remarquables conservés
 -  Arbres et arbustes plantés
 -  Sens de circulation
 -  Candélabre et borne lumineuse
- Règlement du Lotissement**
-  **H_{max} = 6.00m** Hauteur maximale des constructions sur le lot
 -  **haie à préserver** Zone non-aedificandi de 3,00m : haie à conserver, entretenir et renouveler
 -  Accès des véhicules aux lots imposés
- D'autres règles sont prescrites par le P.L.U.*

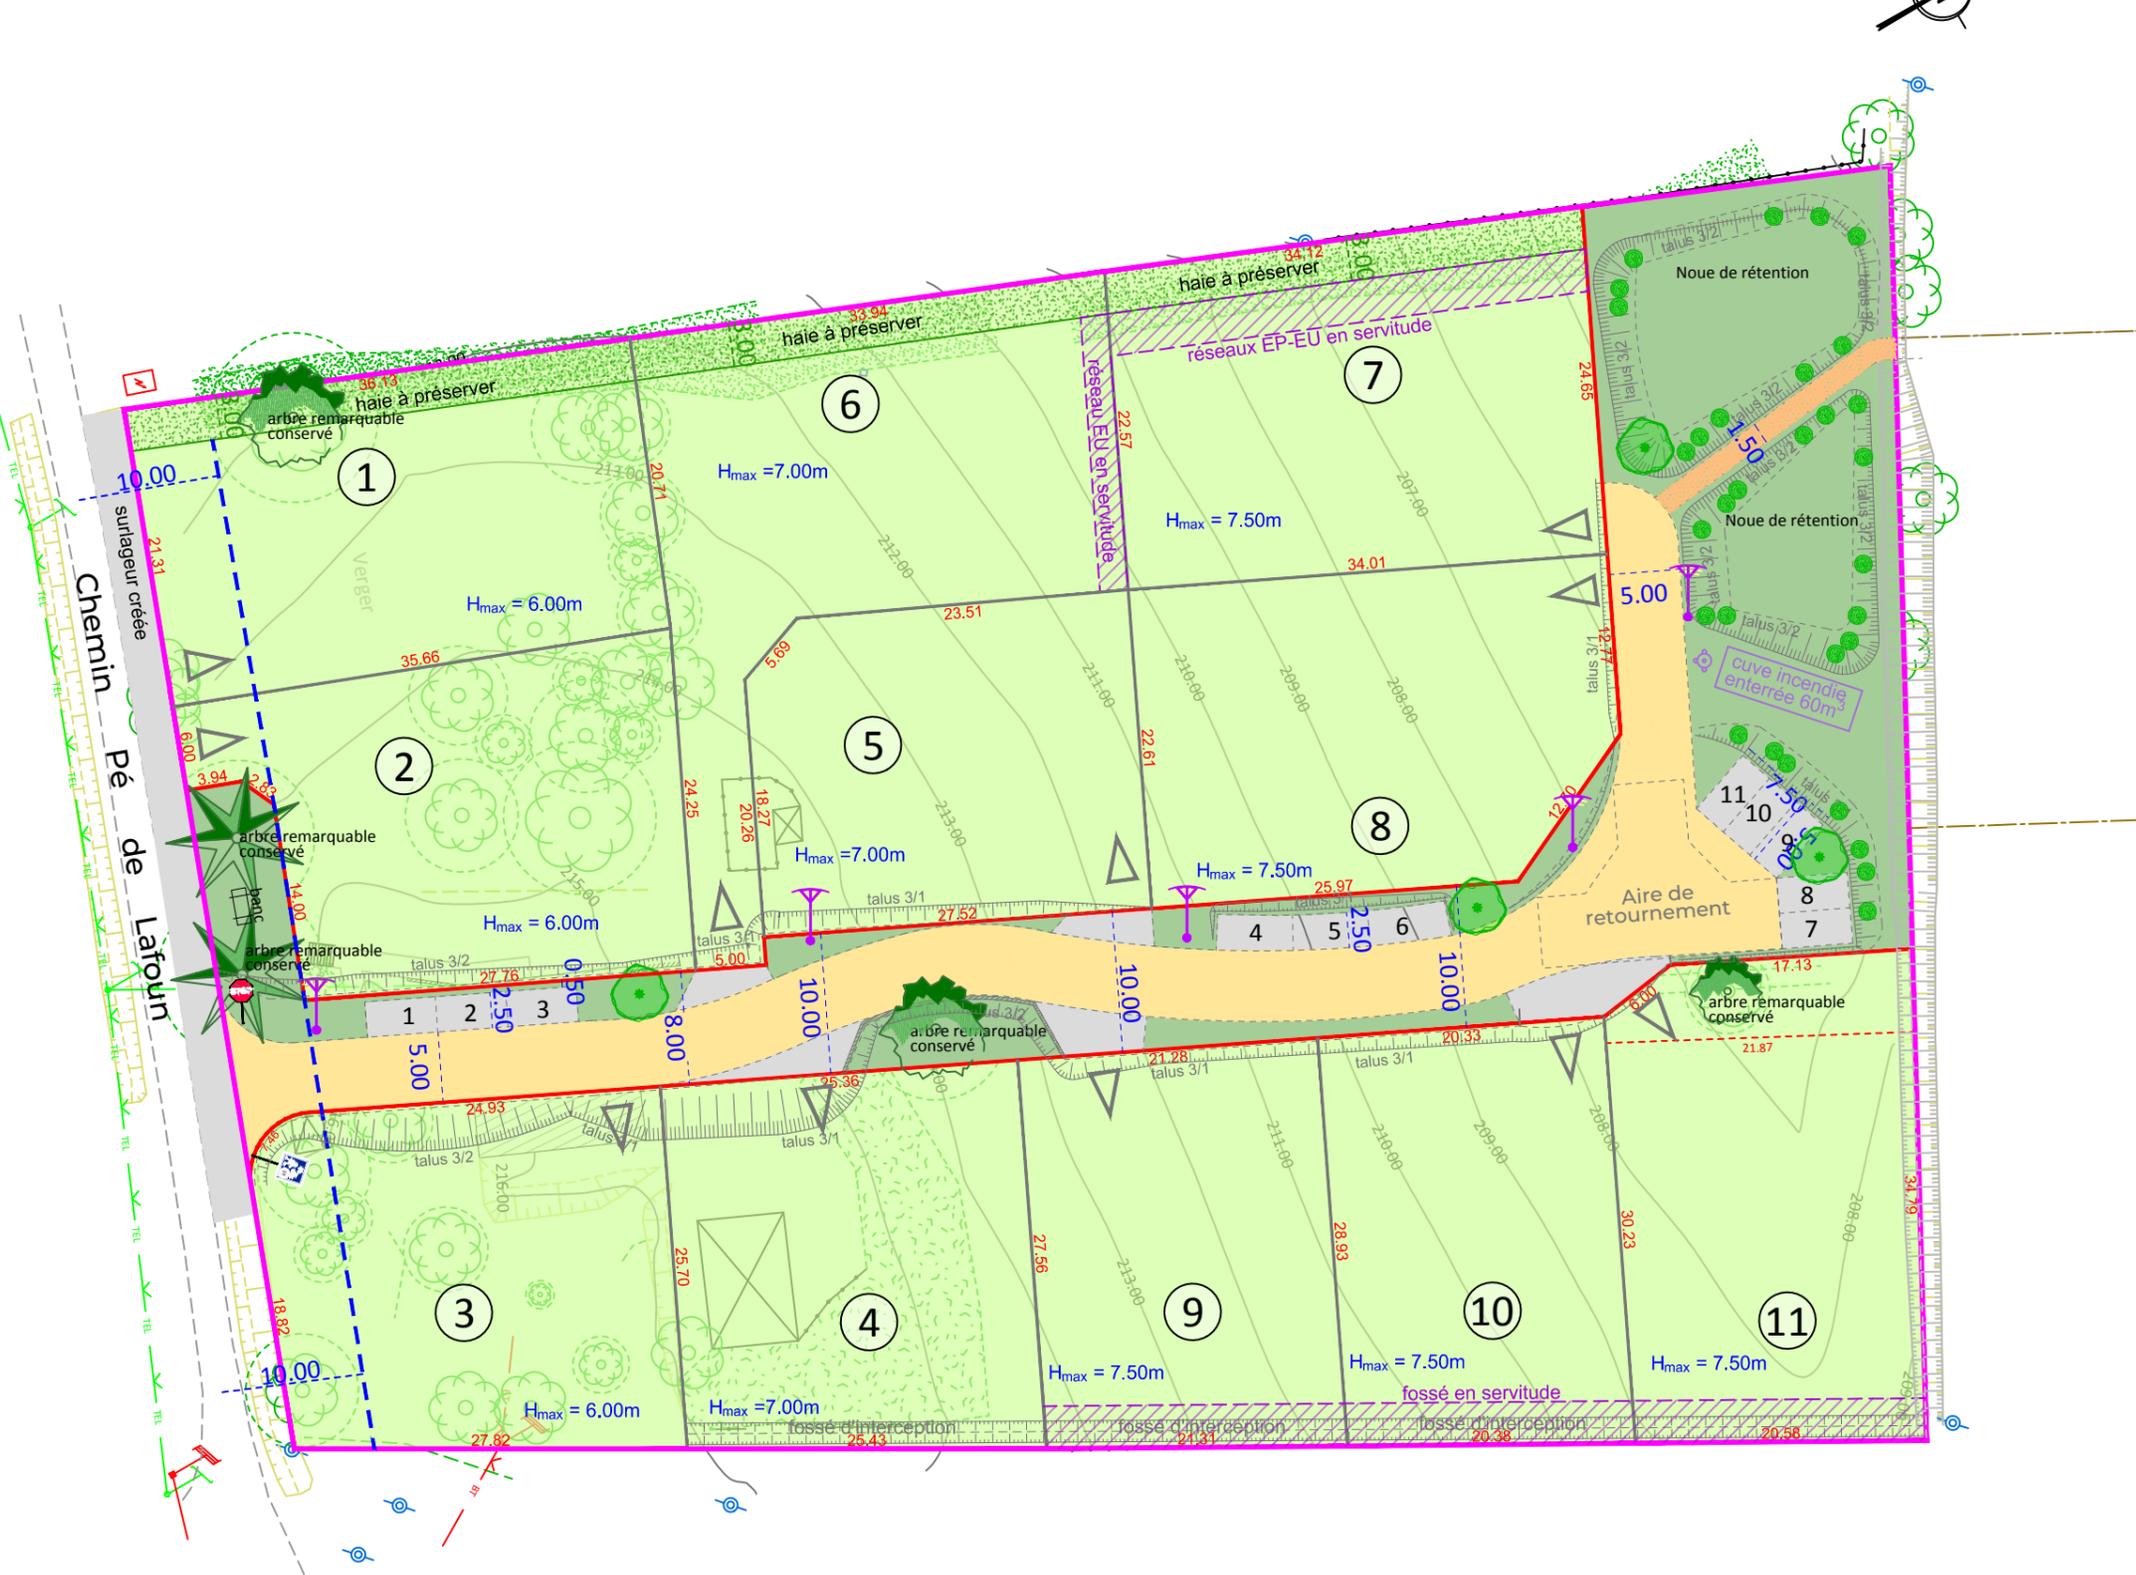

N° de Dossier : 240123 Dernière mise à jour le : 25/10/2024 Indice du plan : 02-Pièces comp Dessin / Contrôle / Validation : BL/JBT/ESA Echelle : 1:500	Chemin Pe de Lafoun Section ZL Parcelle(s) n°32 Commune de LANTA Département de la HAUTE-GARONNE	PLAN DE COMPOSITION PA4 Opération "Le Clos de la Fontaine" CREATION FONCIERE
--	--	--